





# 高雄市第86期鳳山區文澄自辦市地重劃區重劃後土地分配圖

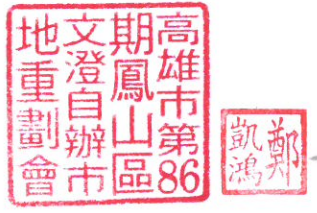

比例尺：1 / 200

圖例：  
[Red dashed line] 整體開發區範圍

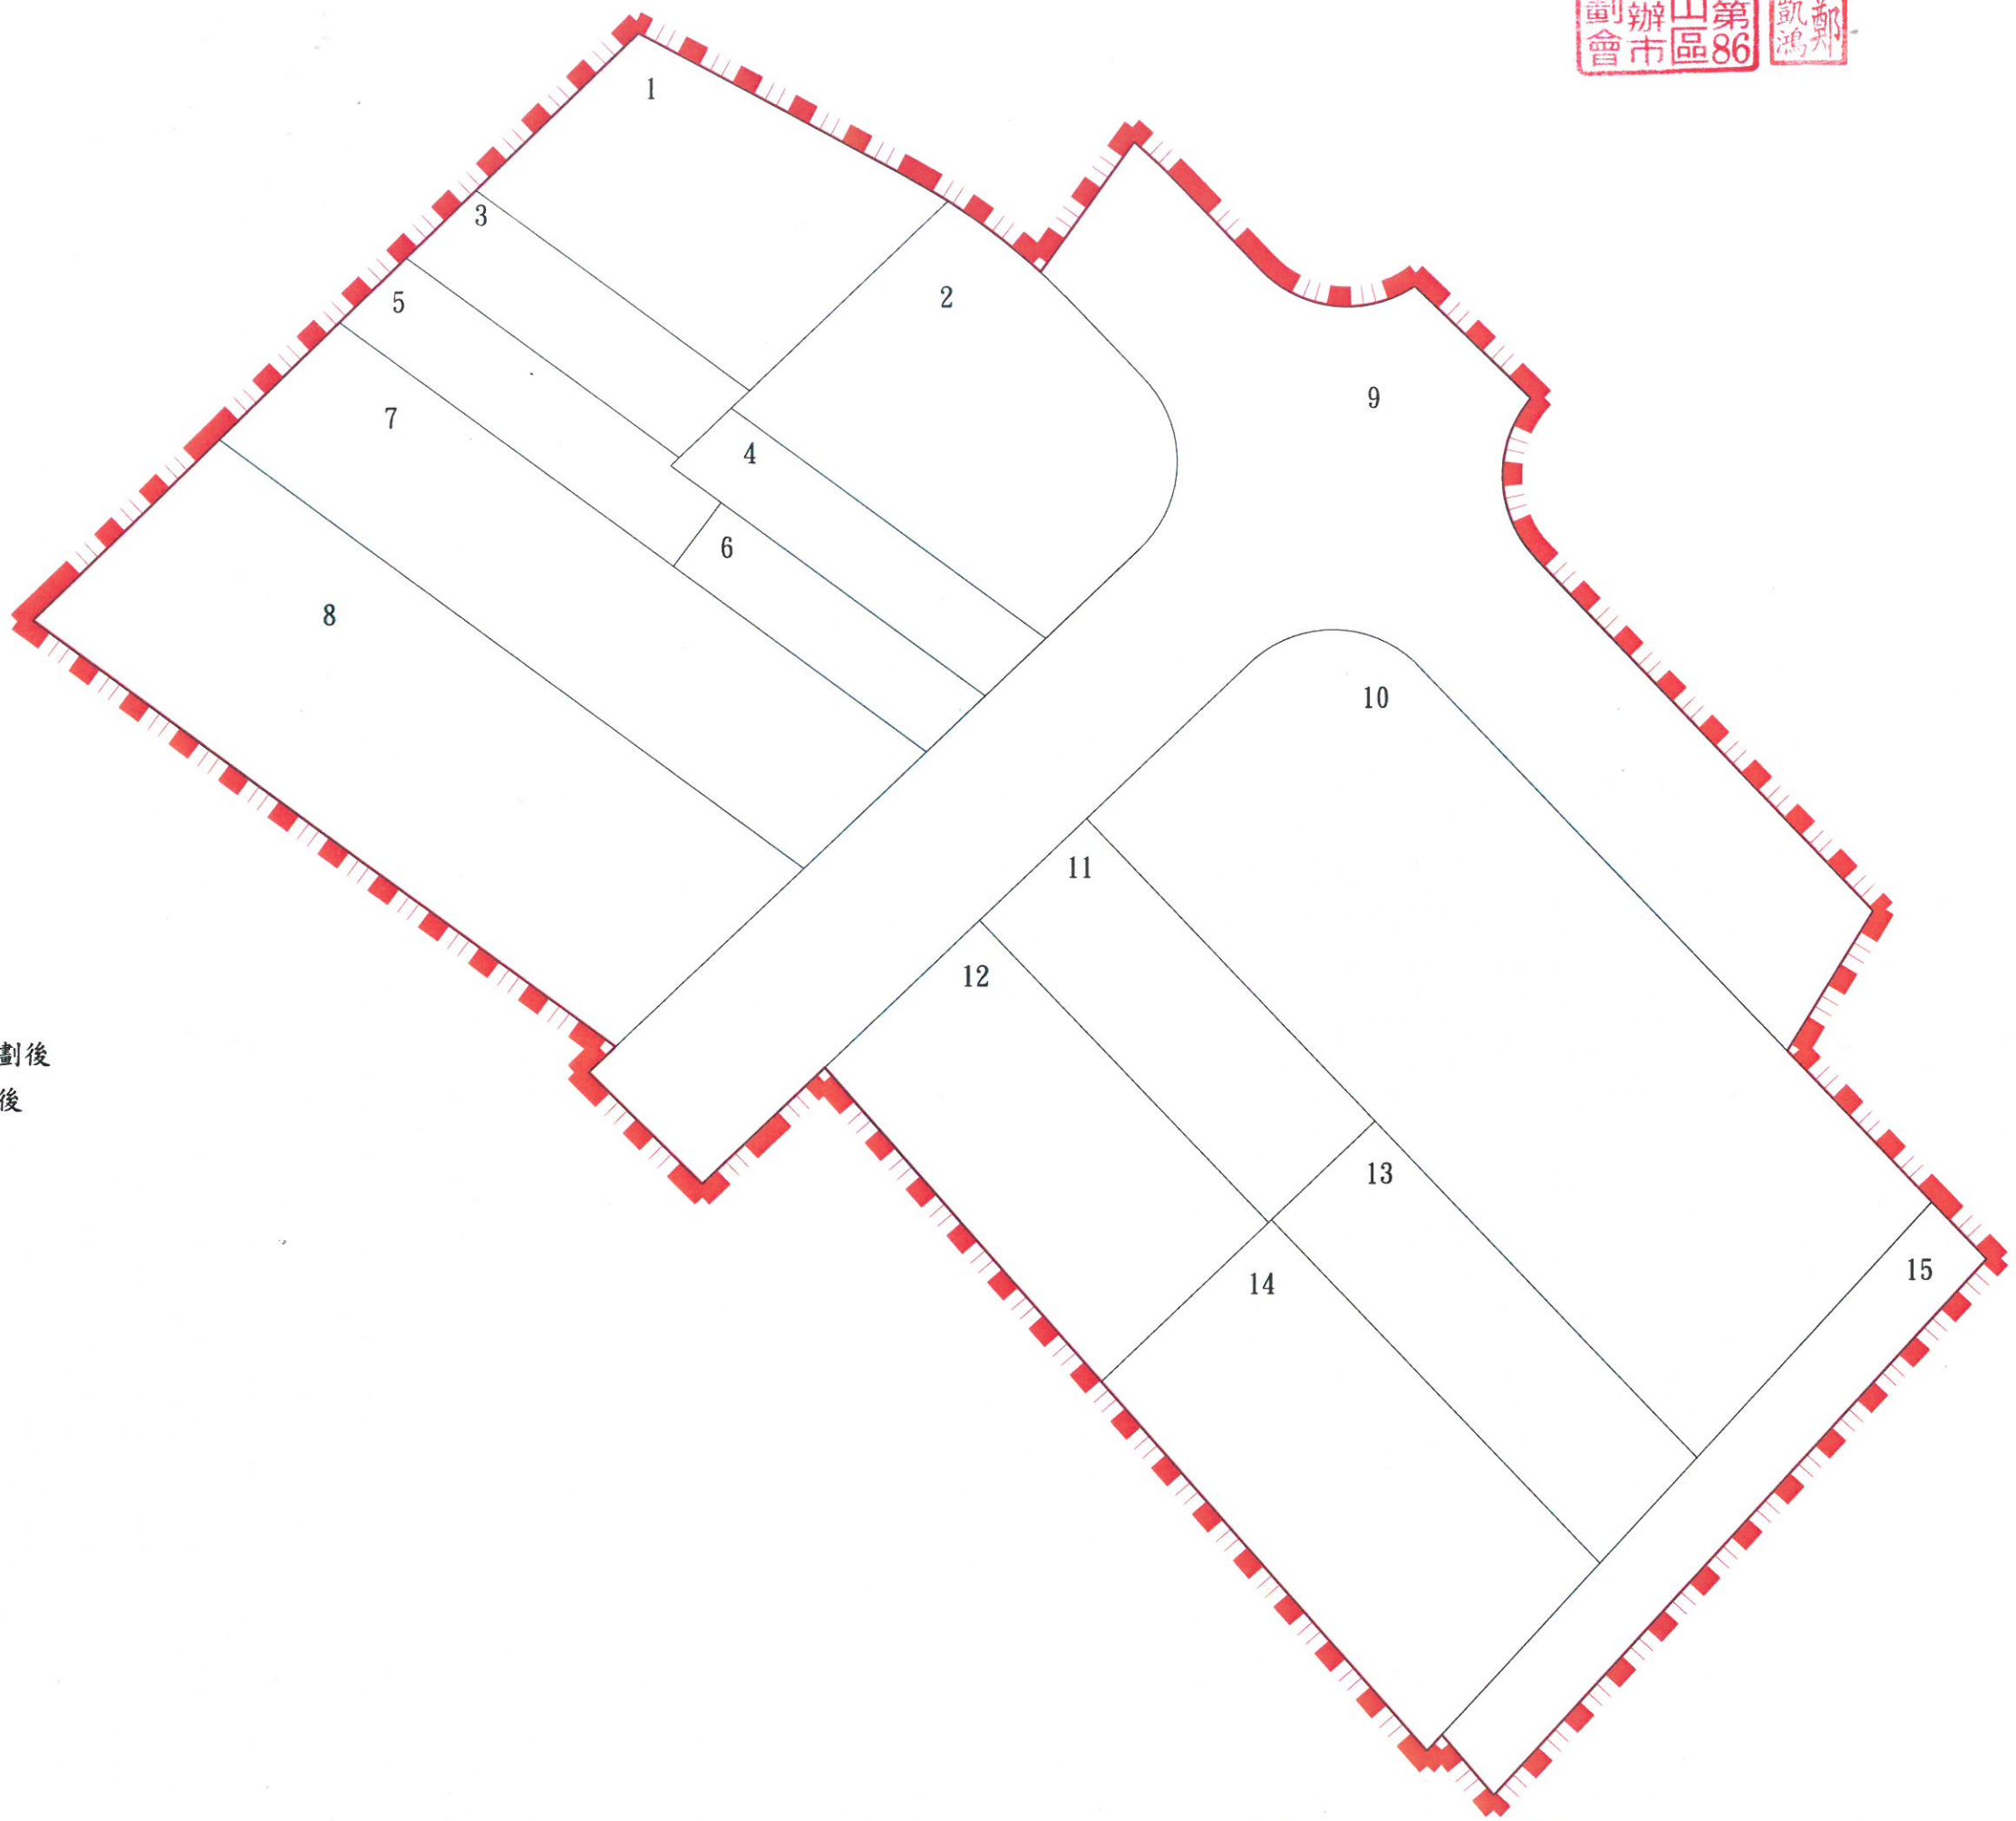

[Thin solid line] 文澄段地籍線-重劃後  
[Number 10 in a box] 文澄段地號-重劃後

總面積：4176.00M<sup>2</sup>