
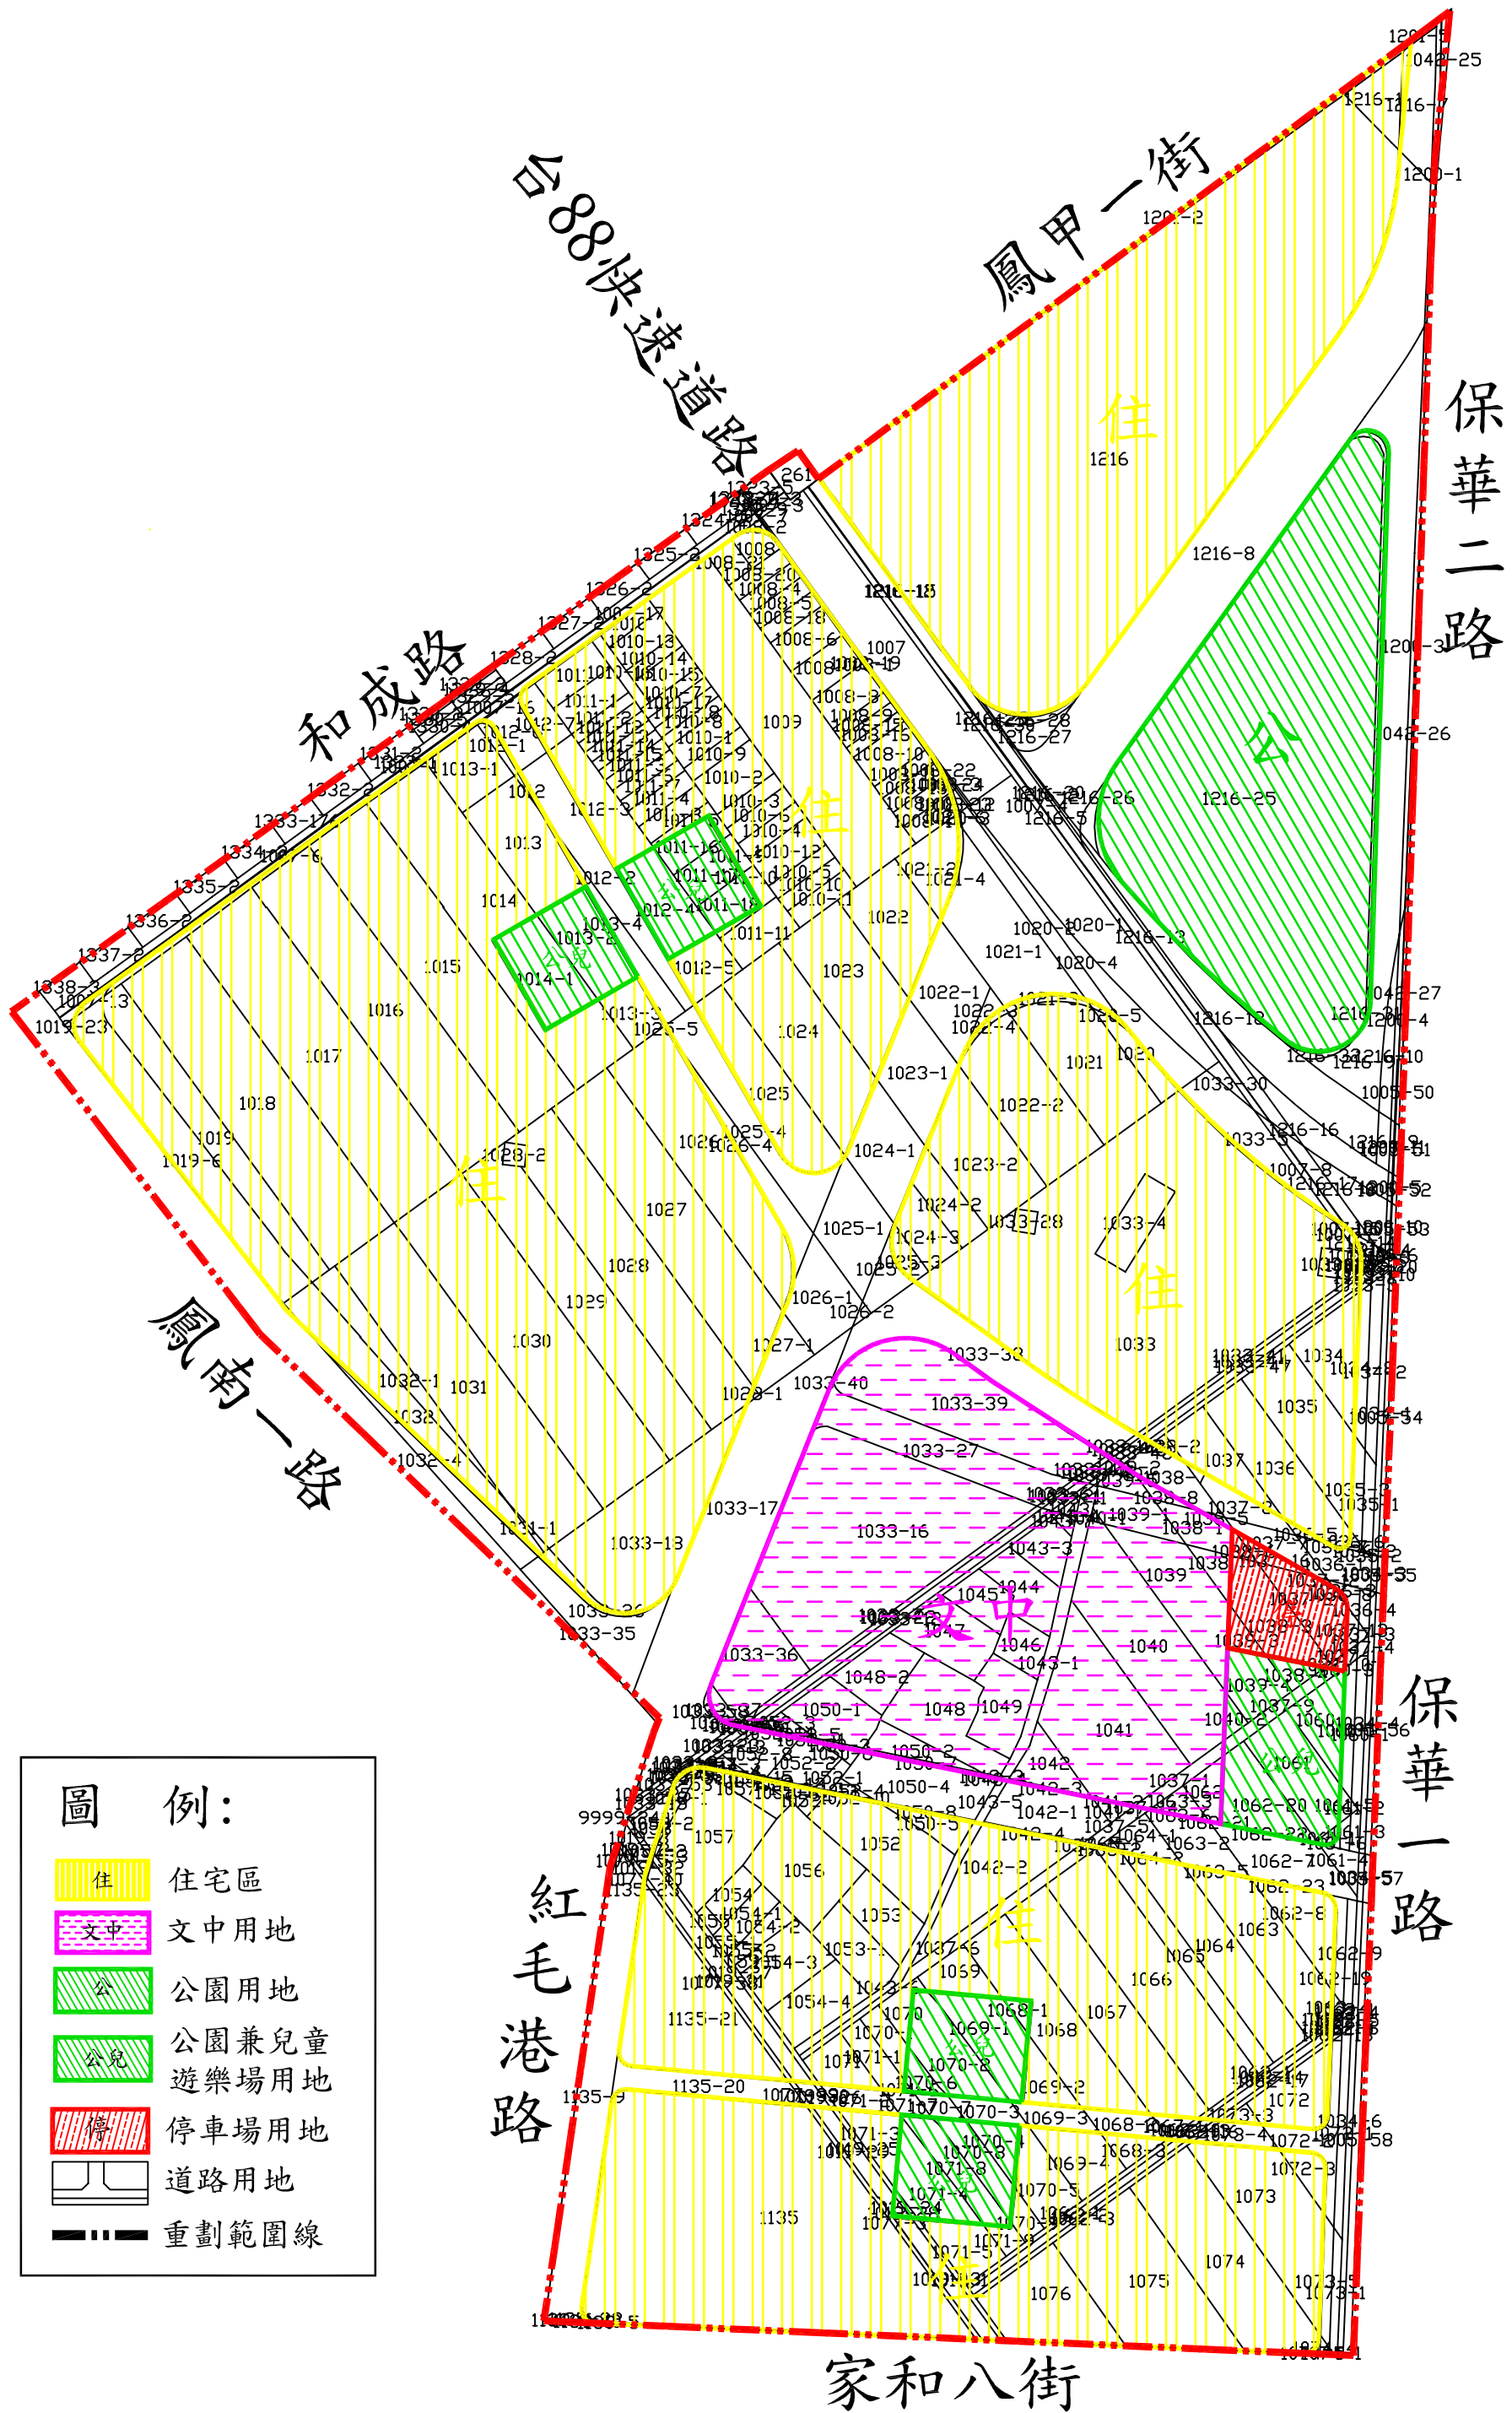


本市第77期市地重劃區範圍暨都市計畫地籍套繪圖

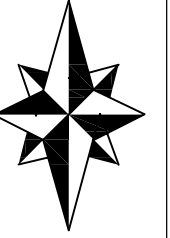

圖例：

- 住宅區
- 文中用地
- 公園用地
- 公園兼兒童遊樂場用地
- 停車場用地
- 道路用地
- 重劃範圍線