






高雄市第71期左營區新庄段六小段自辦市地重劃區重劃前地價評議圖

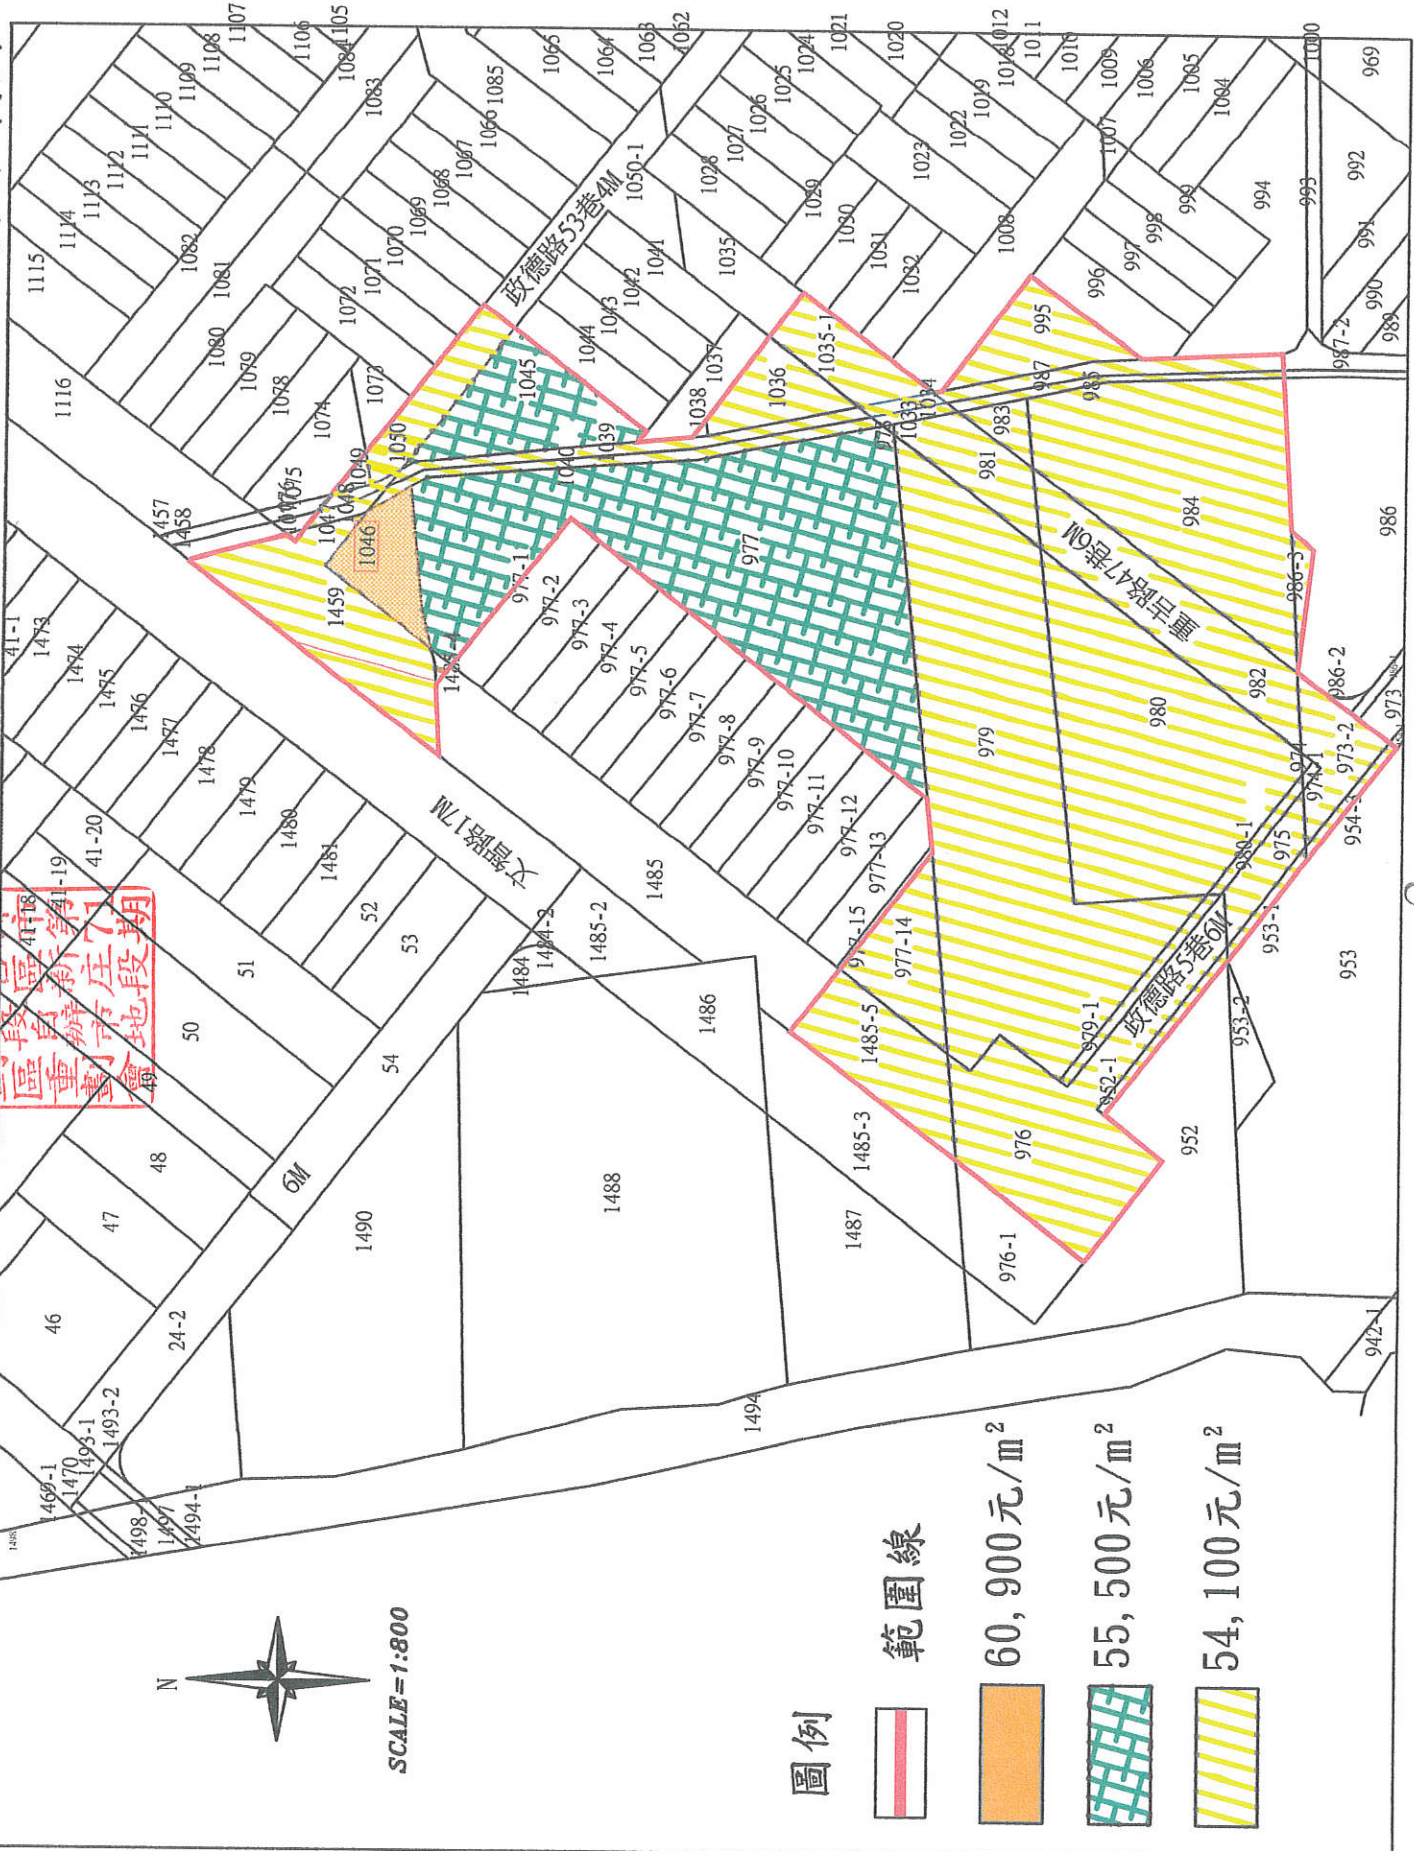

N
SCALE=1:800

- 圖例**
-  範圍線
 -  60,900元/m²
 -  55,500元/m²
 -  54,100元/m²

高雄市第71期左營區新庄段六小段自辦市地重劃區重劃後地價評議圖



高雄市政府
都市計畫委員會
新庄段六小段
自辦市地重劃區
第71期