


高雄市第103期市地重劃區重劃前後地號圖

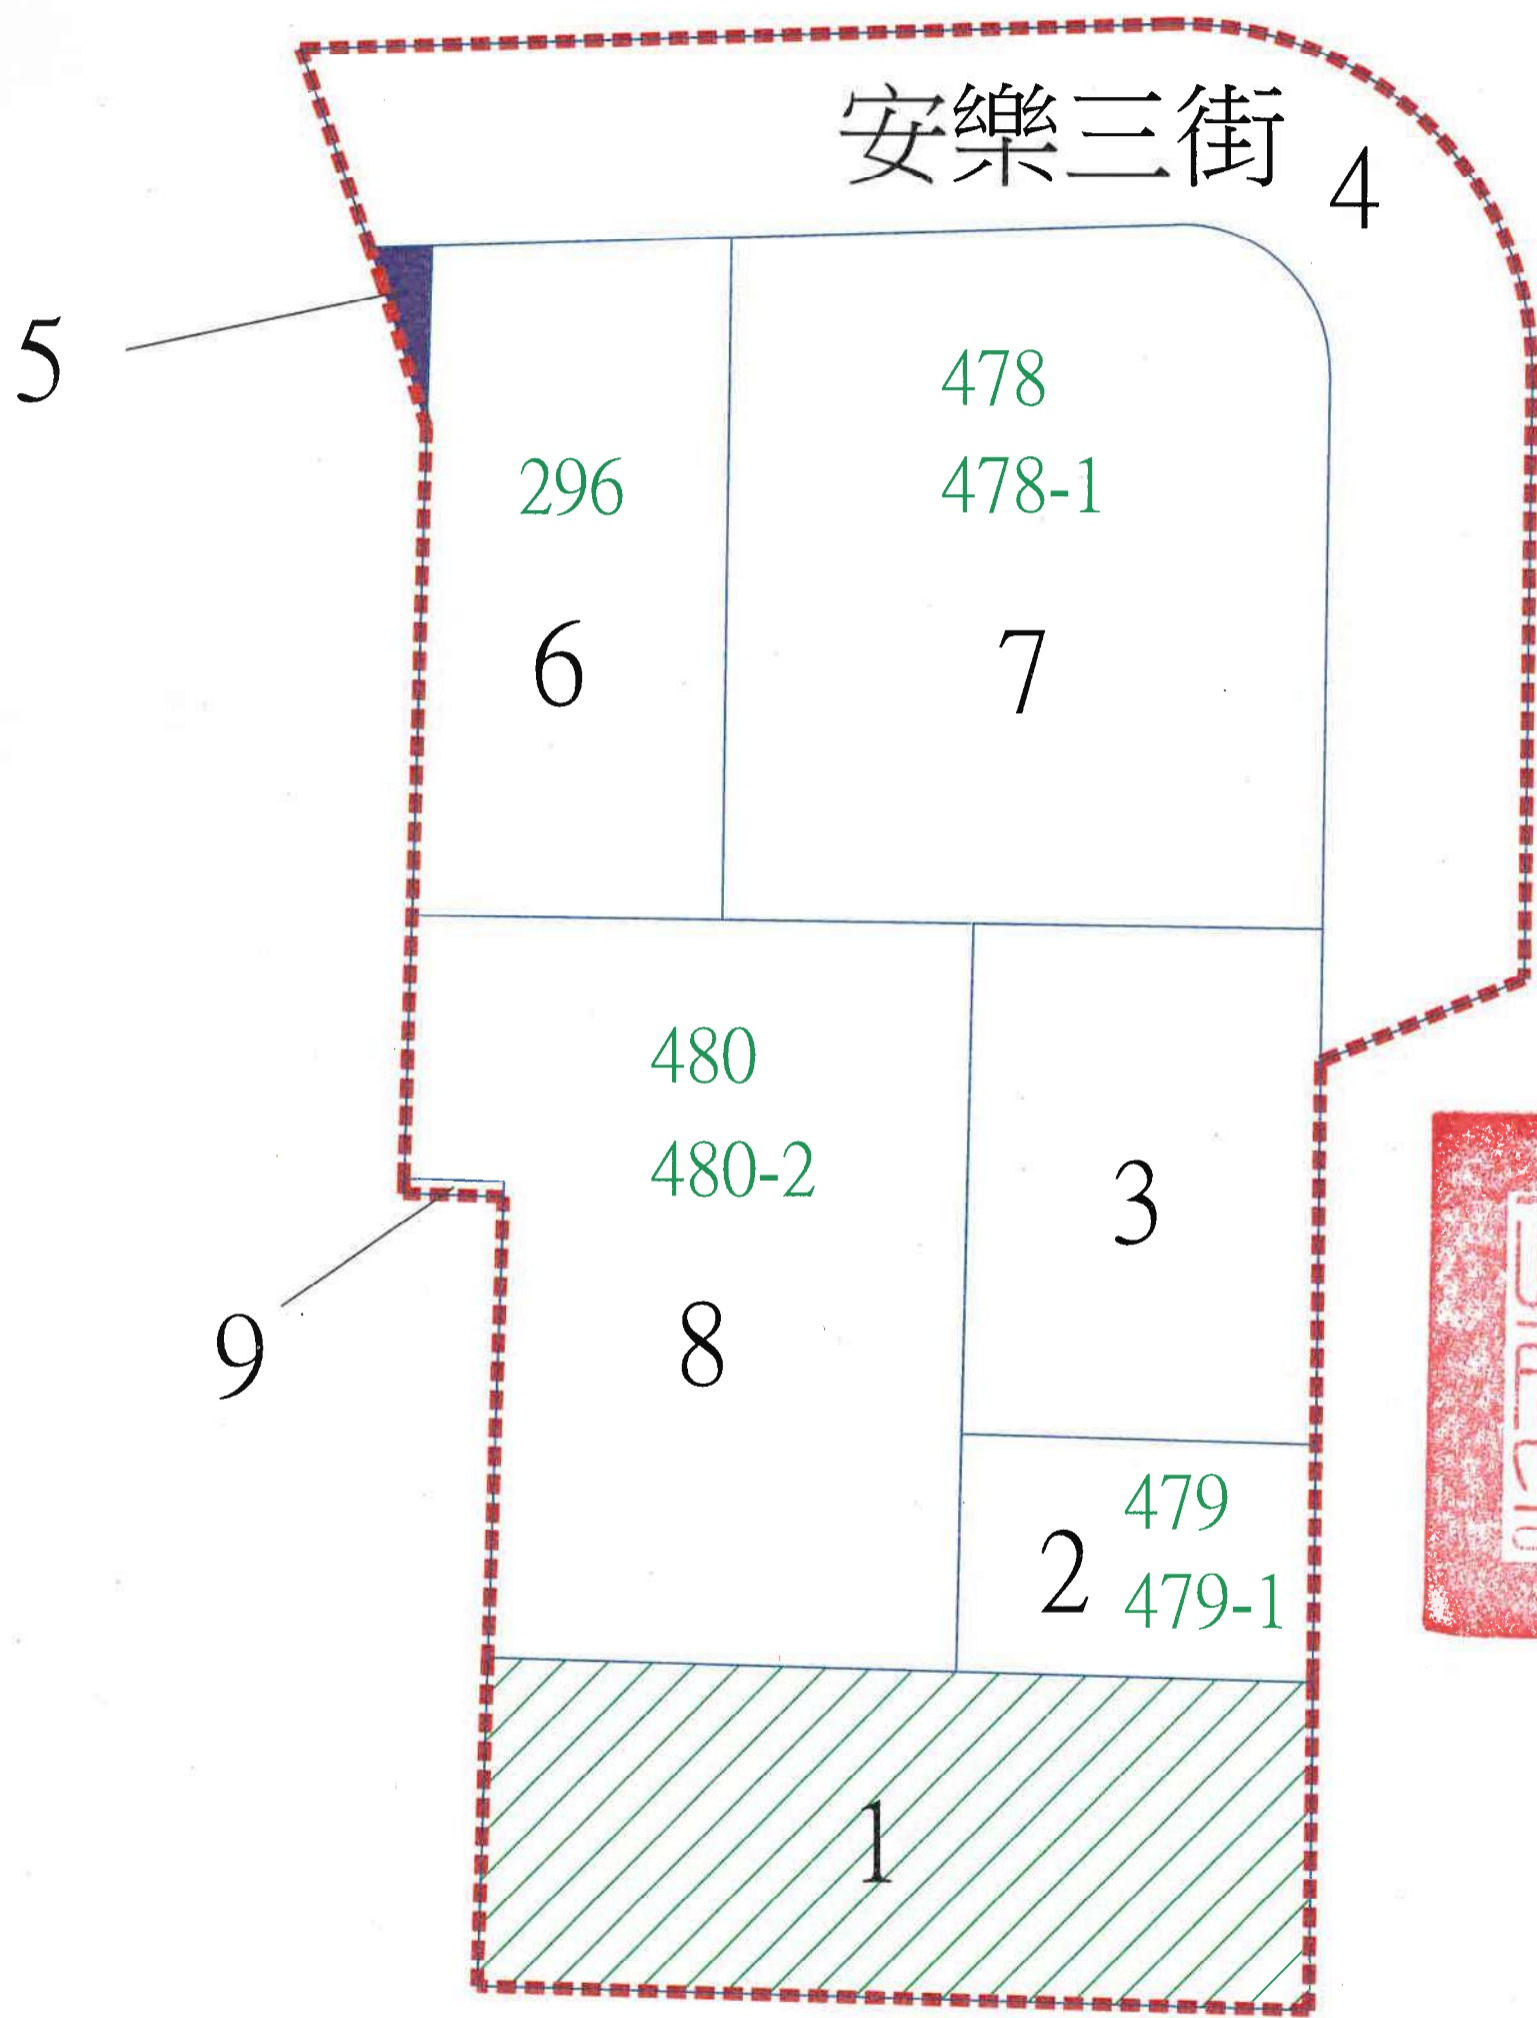

- A1 仁營段地號
- A1 仁營段安樂小段地號
- - 重劃範圍