








高雄市第108期市地重劃區都市計畫暨地籍套繪圖

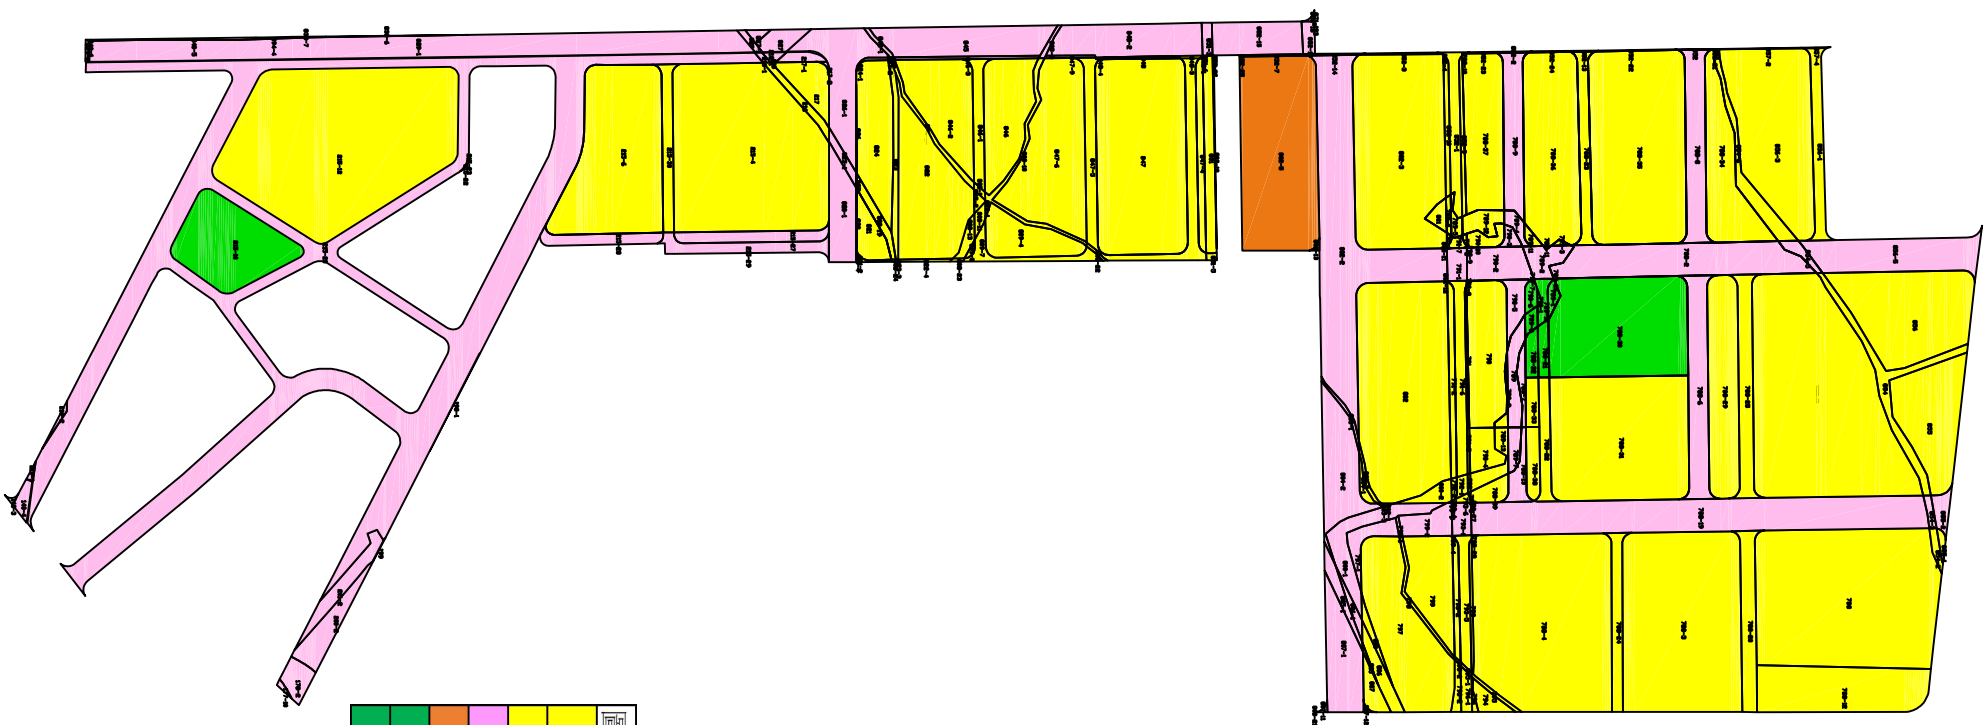

圖例	使用分區
	第四種住宅區
	第五種住宅區
	道路用地
	停車場用地
	公園用地
	兒童遊樂場用地