



高雄市第125期市地重劃區 範圍暨都市計畫地籍套繪圖

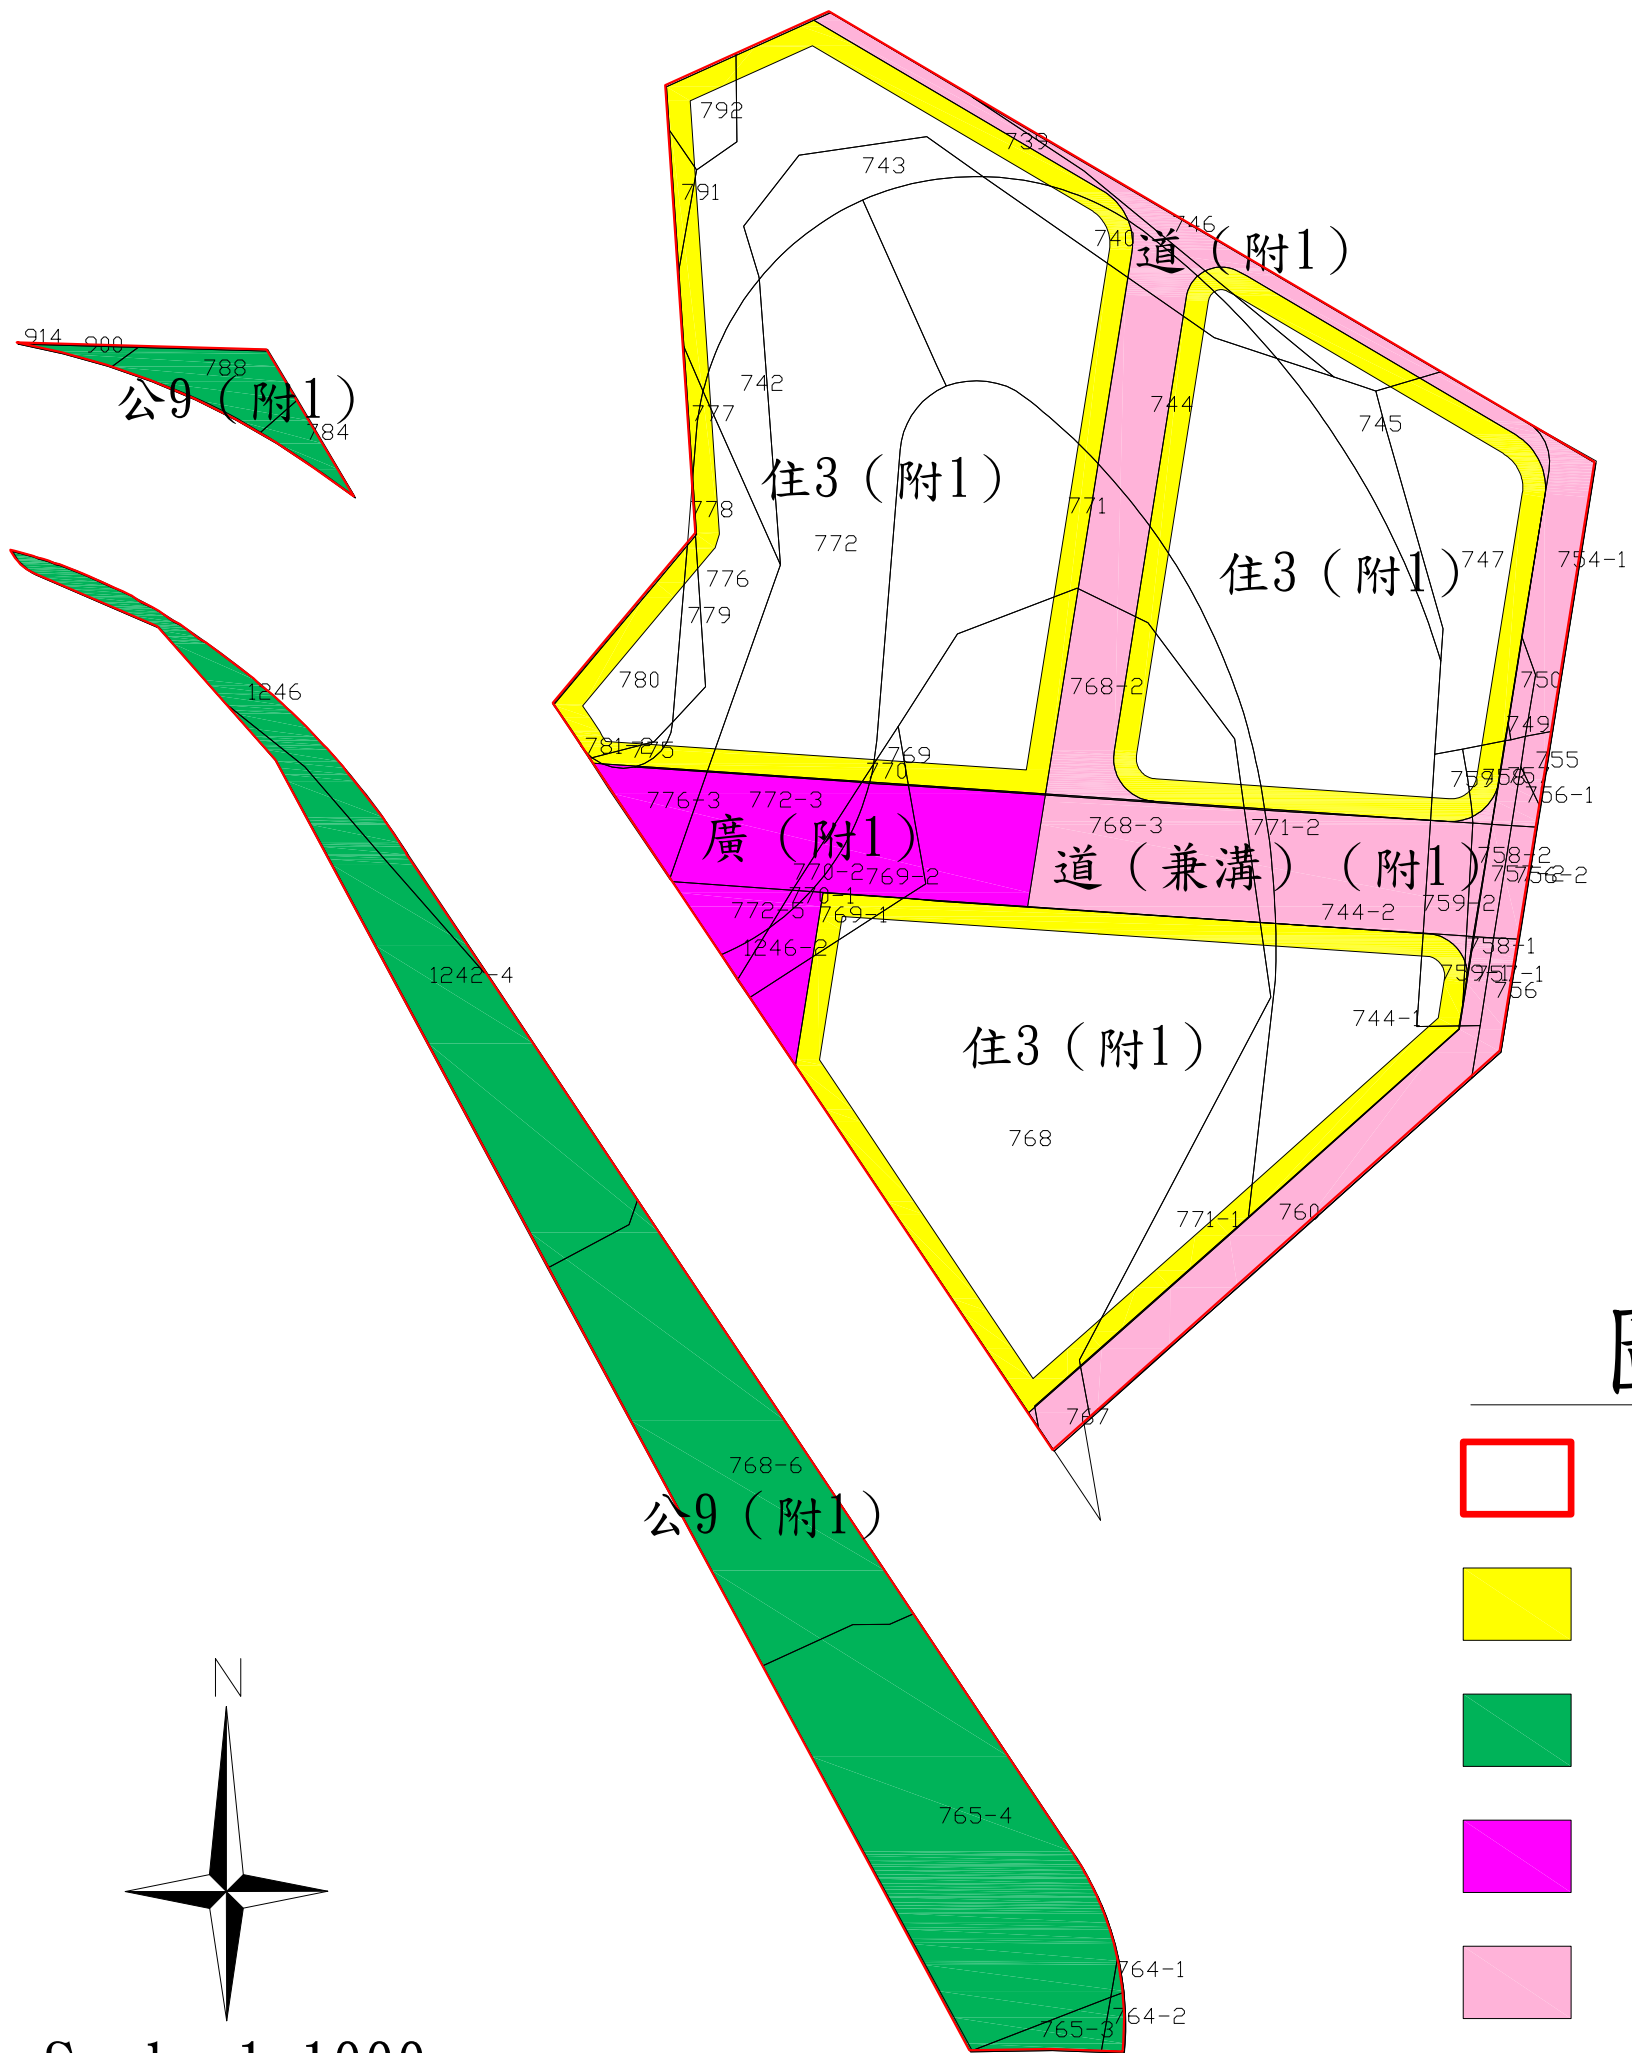

圖例

- 重劃區範圍
- 第3種住宅區
- 公園用地
- 廣場用地
- 道路用地
- 道路用地兼供溝渠使用

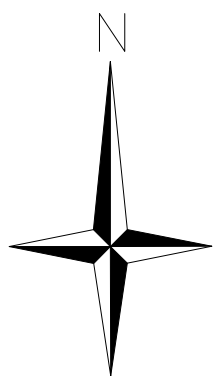

Scale=1:1000