
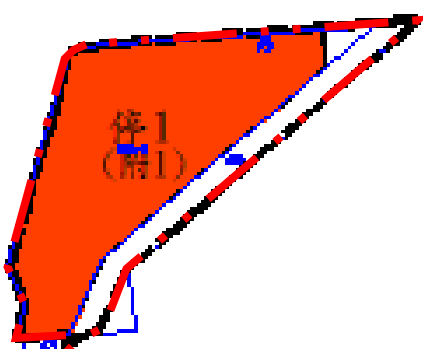


# 都市計畫地籍套繪圖

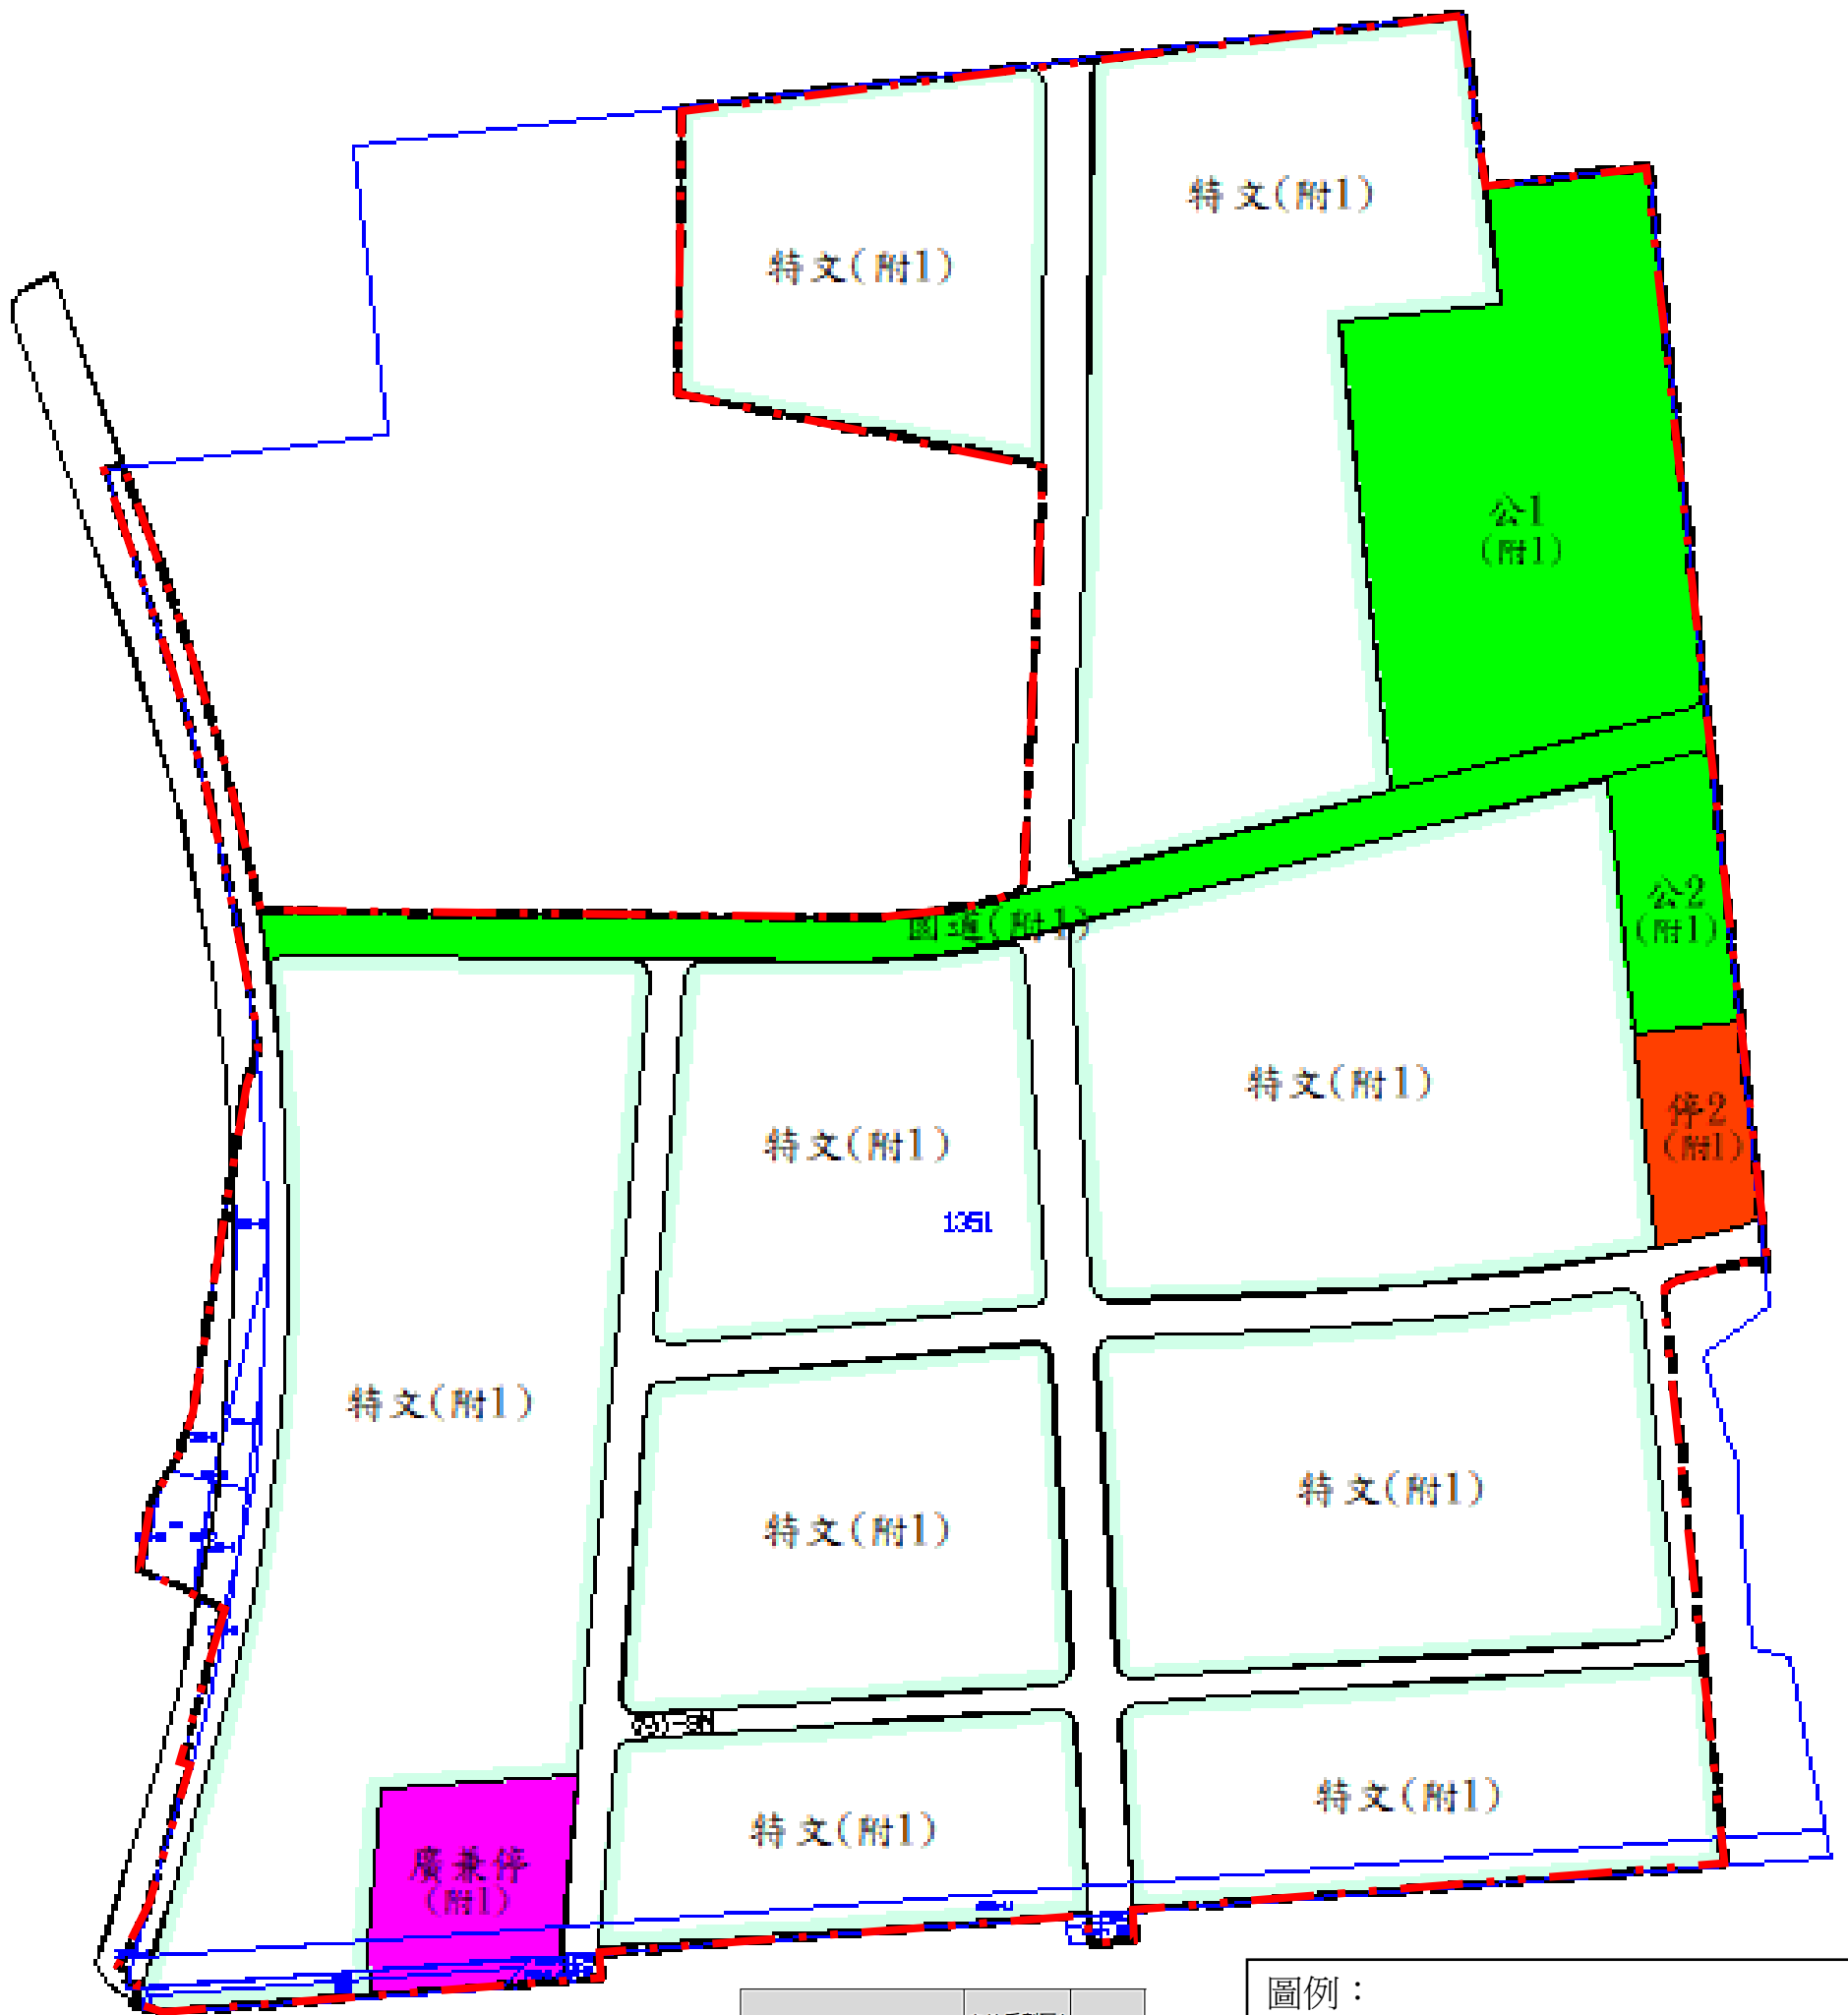

項目		市地重劃區1 面積(公頃)	比例
土地使用分區	特定文化休閒專用區(一)	18.31	71.94%
	小計	18.31	71.94%
公共設施用地	公園用地	2.15	8.45%
	停車場用地	0.75	2.95%
	廣場兼停車場用地	0.45	1.77%
	道路用地	3.05	11.98%
	園道用地	0.74	2.91%
	小計	7.14	28.06%
合計		25.45	100.00%

註：實際面積應以公告發布實施後土地分割測量及土地登記簿載面積為準。

圖例：

- 特文(附1) 特定文化休閒專用區(附帶條件1)
- 園道 園道用地
- 公 公園用地
- 廣兼停 廣場兼停車場用地
- 停 停車場用地
- 道路用地
- 計畫範圍線
- 地籍線及地號

重劃區土地地號摘錄簿

區	地段	地號
鳳山區	新甲段	104-1
		104-2
		115
		115-2
		115-3
		115-4
		115-7
		115-12 (部分)
		1351 (部分)
		1351-3
		1351-4
		1351-14 (部分)
		前鎮區
1-34		
600		
600-1 (部分)		
643		
644		
656 (部分)		
656-2		
657		
659		
659-1		
660		
660-1		
661		
670 (部分)		