



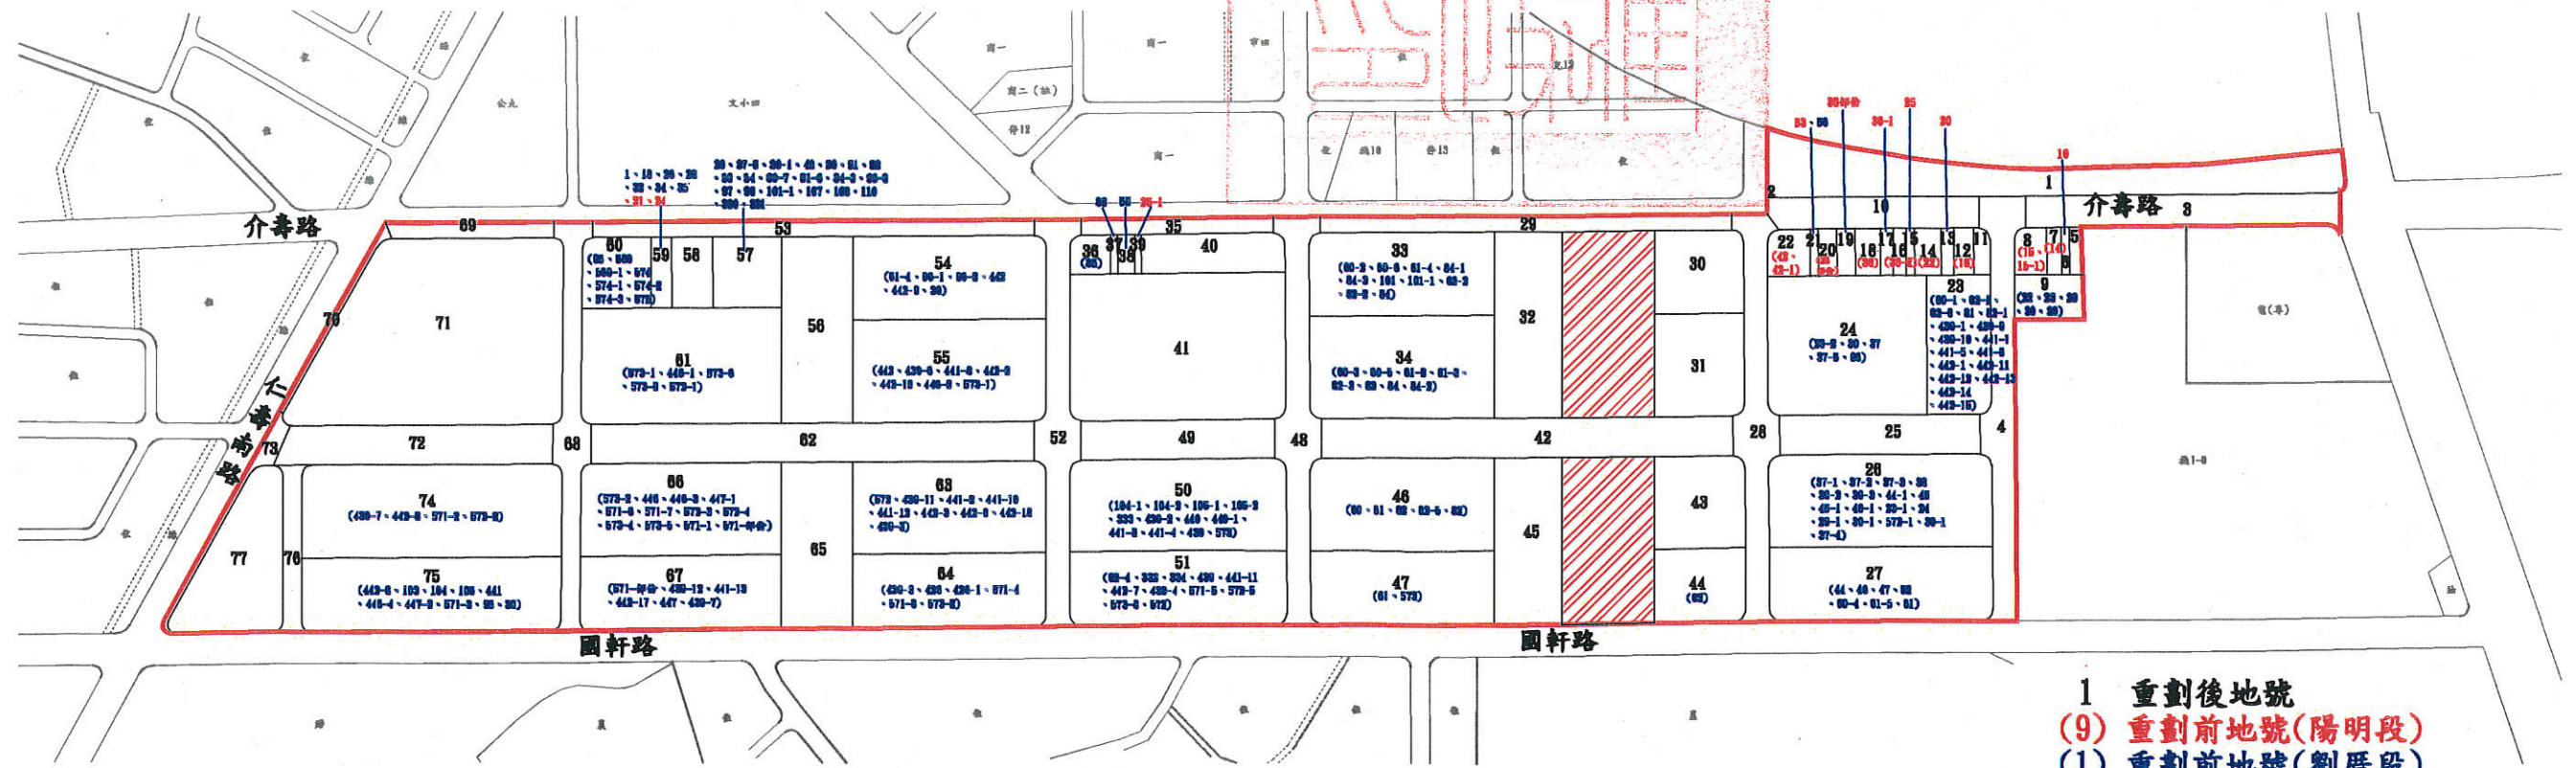

高雄市第87期市地重劃區重劃前後地號圖

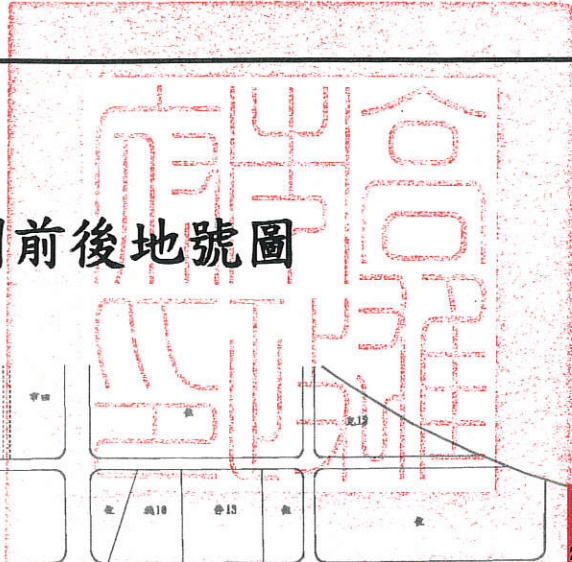

- 1 重劃後地號
- (9) 重劃前地號(陽明段)
- (1) 重劃前地號(劉厝段)
- 重劃區範圍
- ▨ 都市發展用地(重劃區外)

註記：
 1. 重劃後段名：信義段
 2. 實際位置面積以地籍測量及登記後為準