
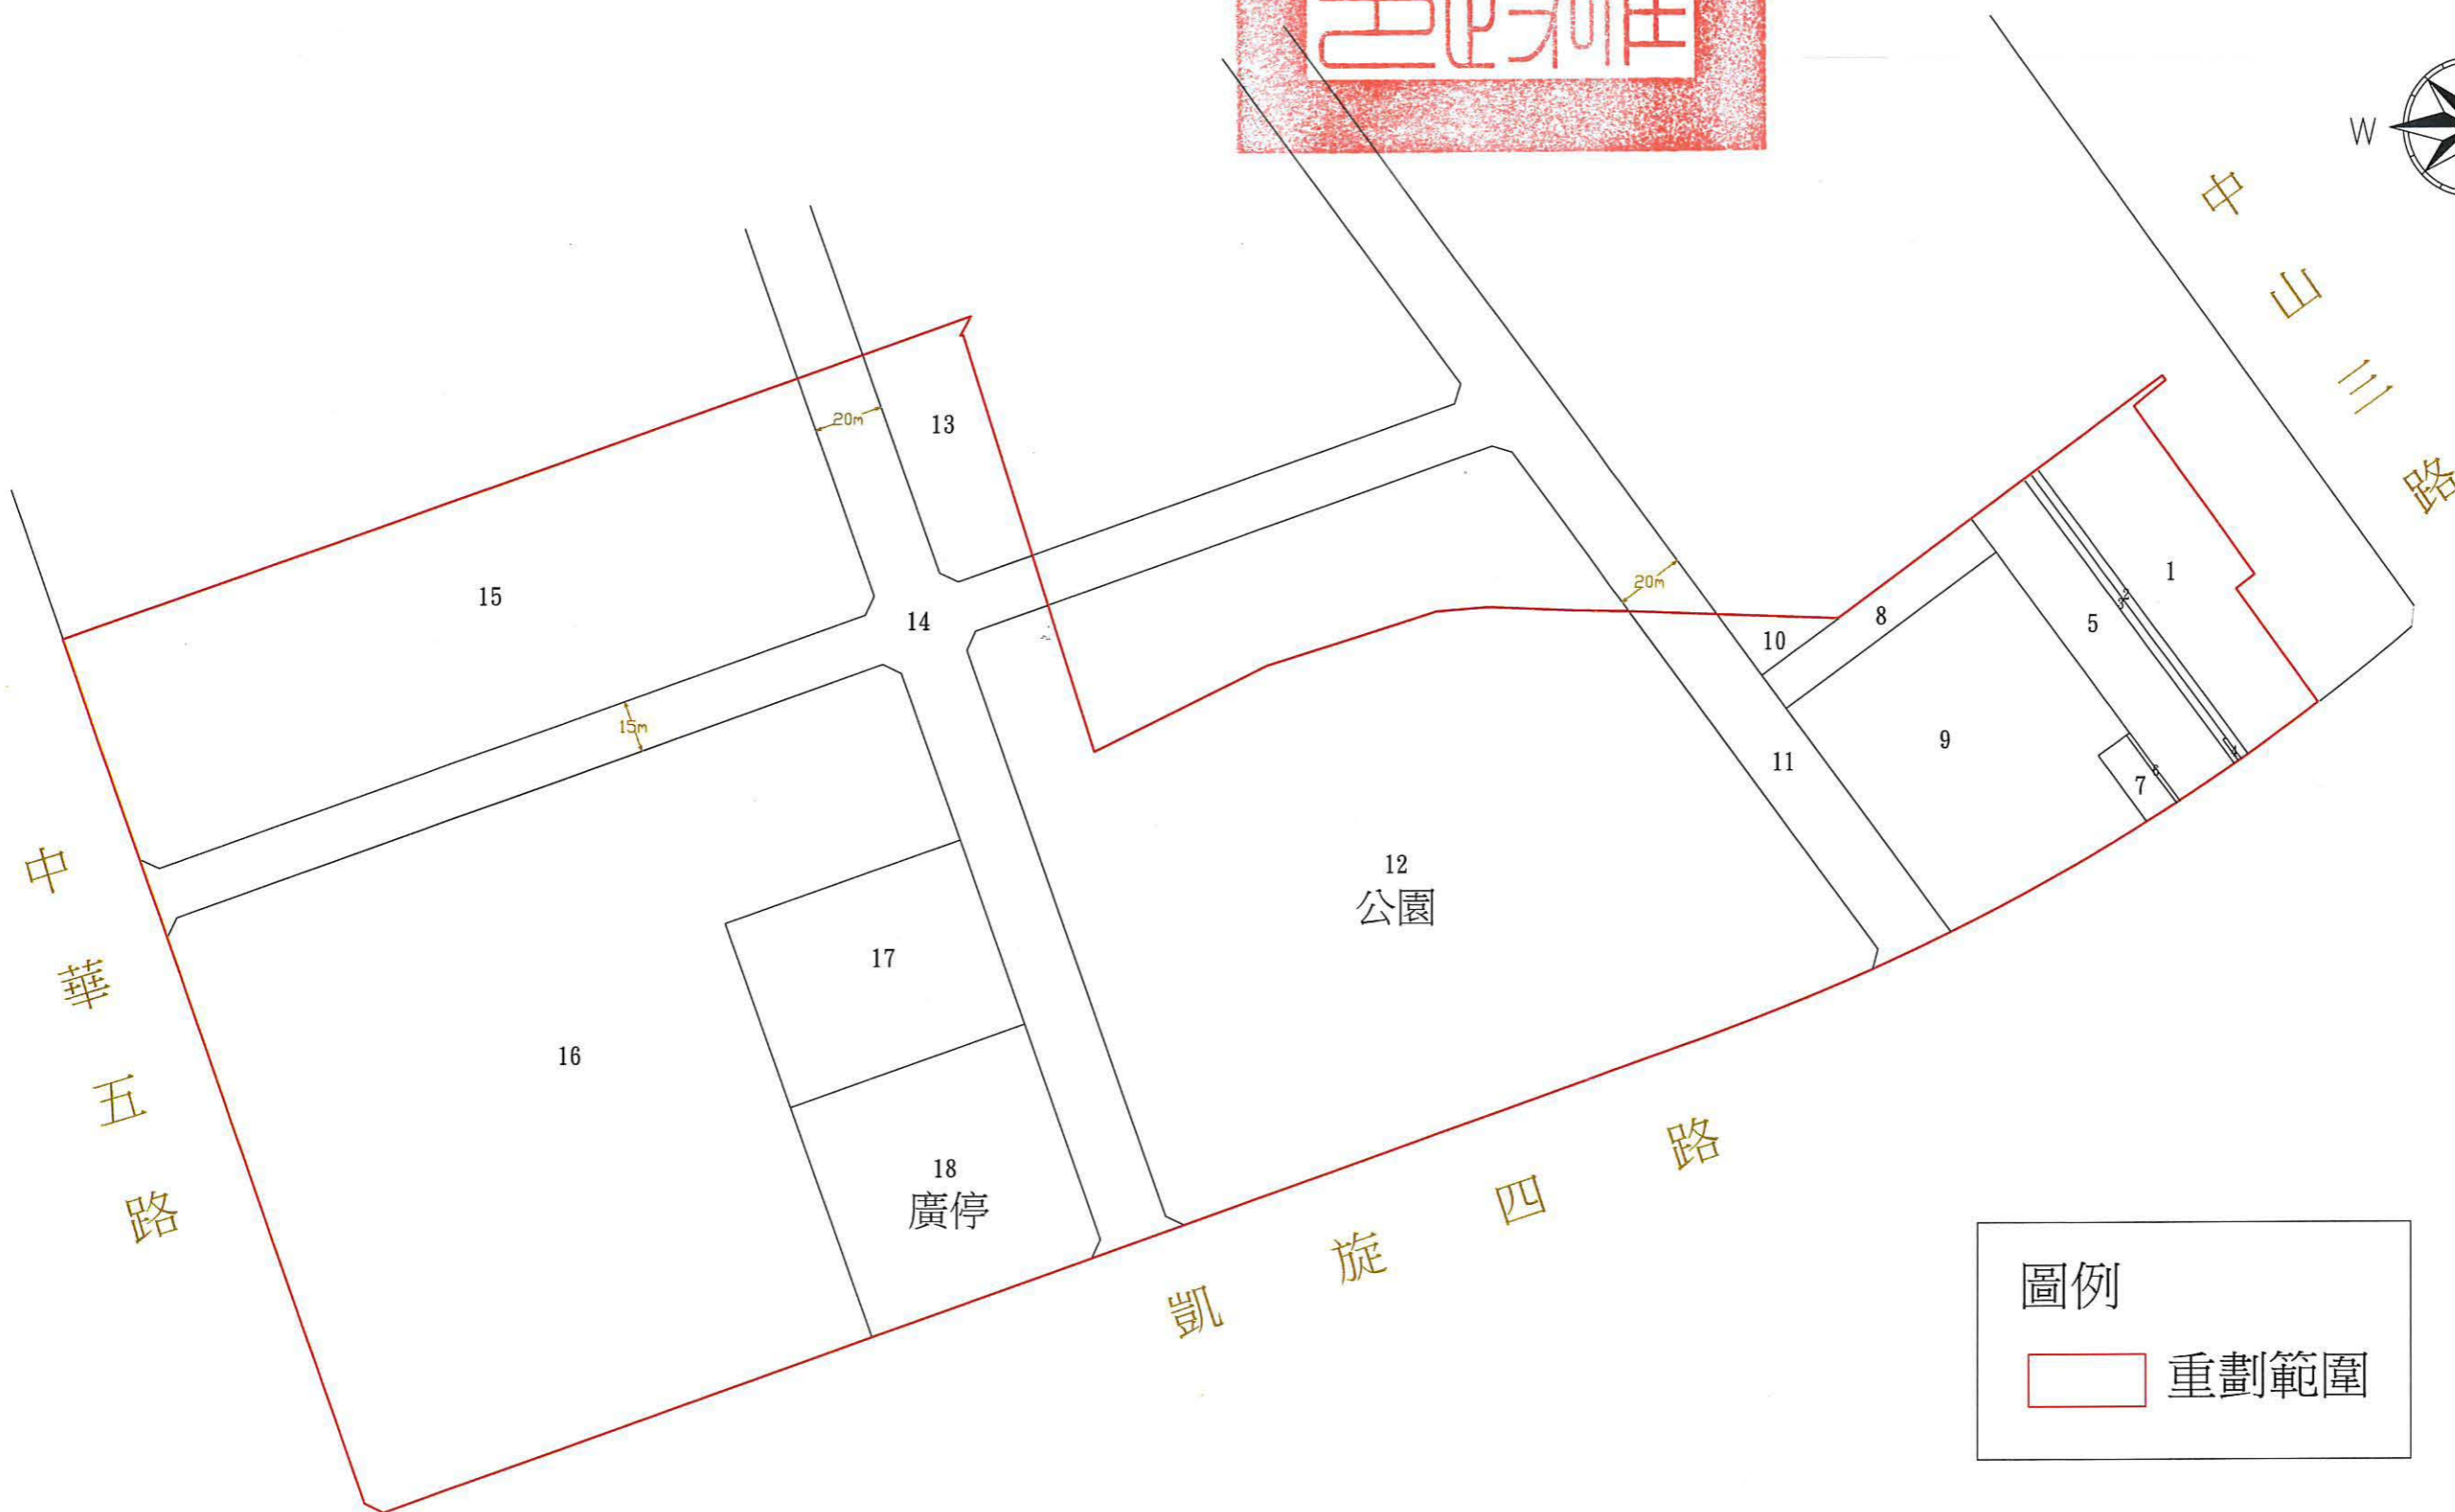
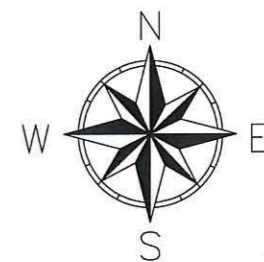



# 高雄市第88期市地重劃區重劃後土地分配圖

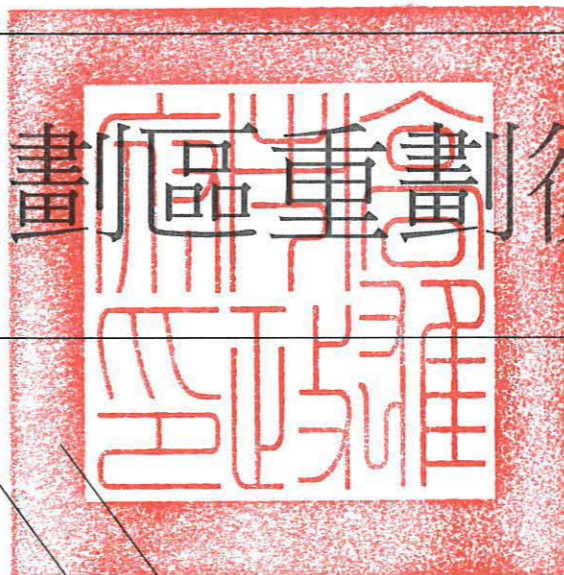

圖例




重劃範圍

# 高雄市第88期市地重劃區重劃前地籍圖

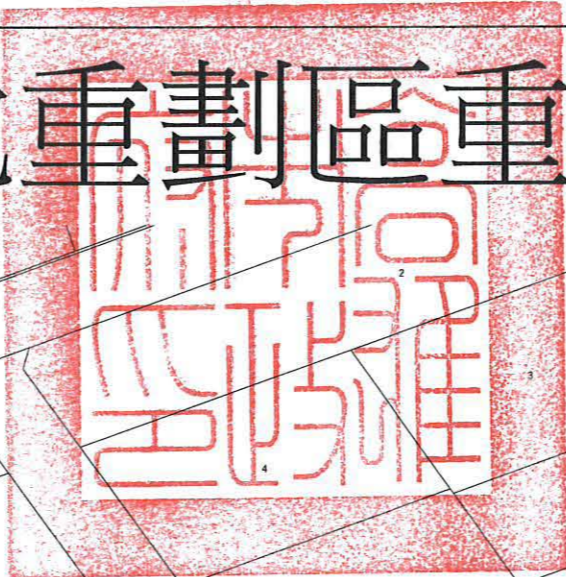

- 圖例
- 重劃範圍(工區9)
  - 特定經貿核心專用區
  - 公園用地
  - 廣場停車場
  - 交通用地
  - 道路用地

# 高雄市第88期市地重劃區重劃前後地號圖

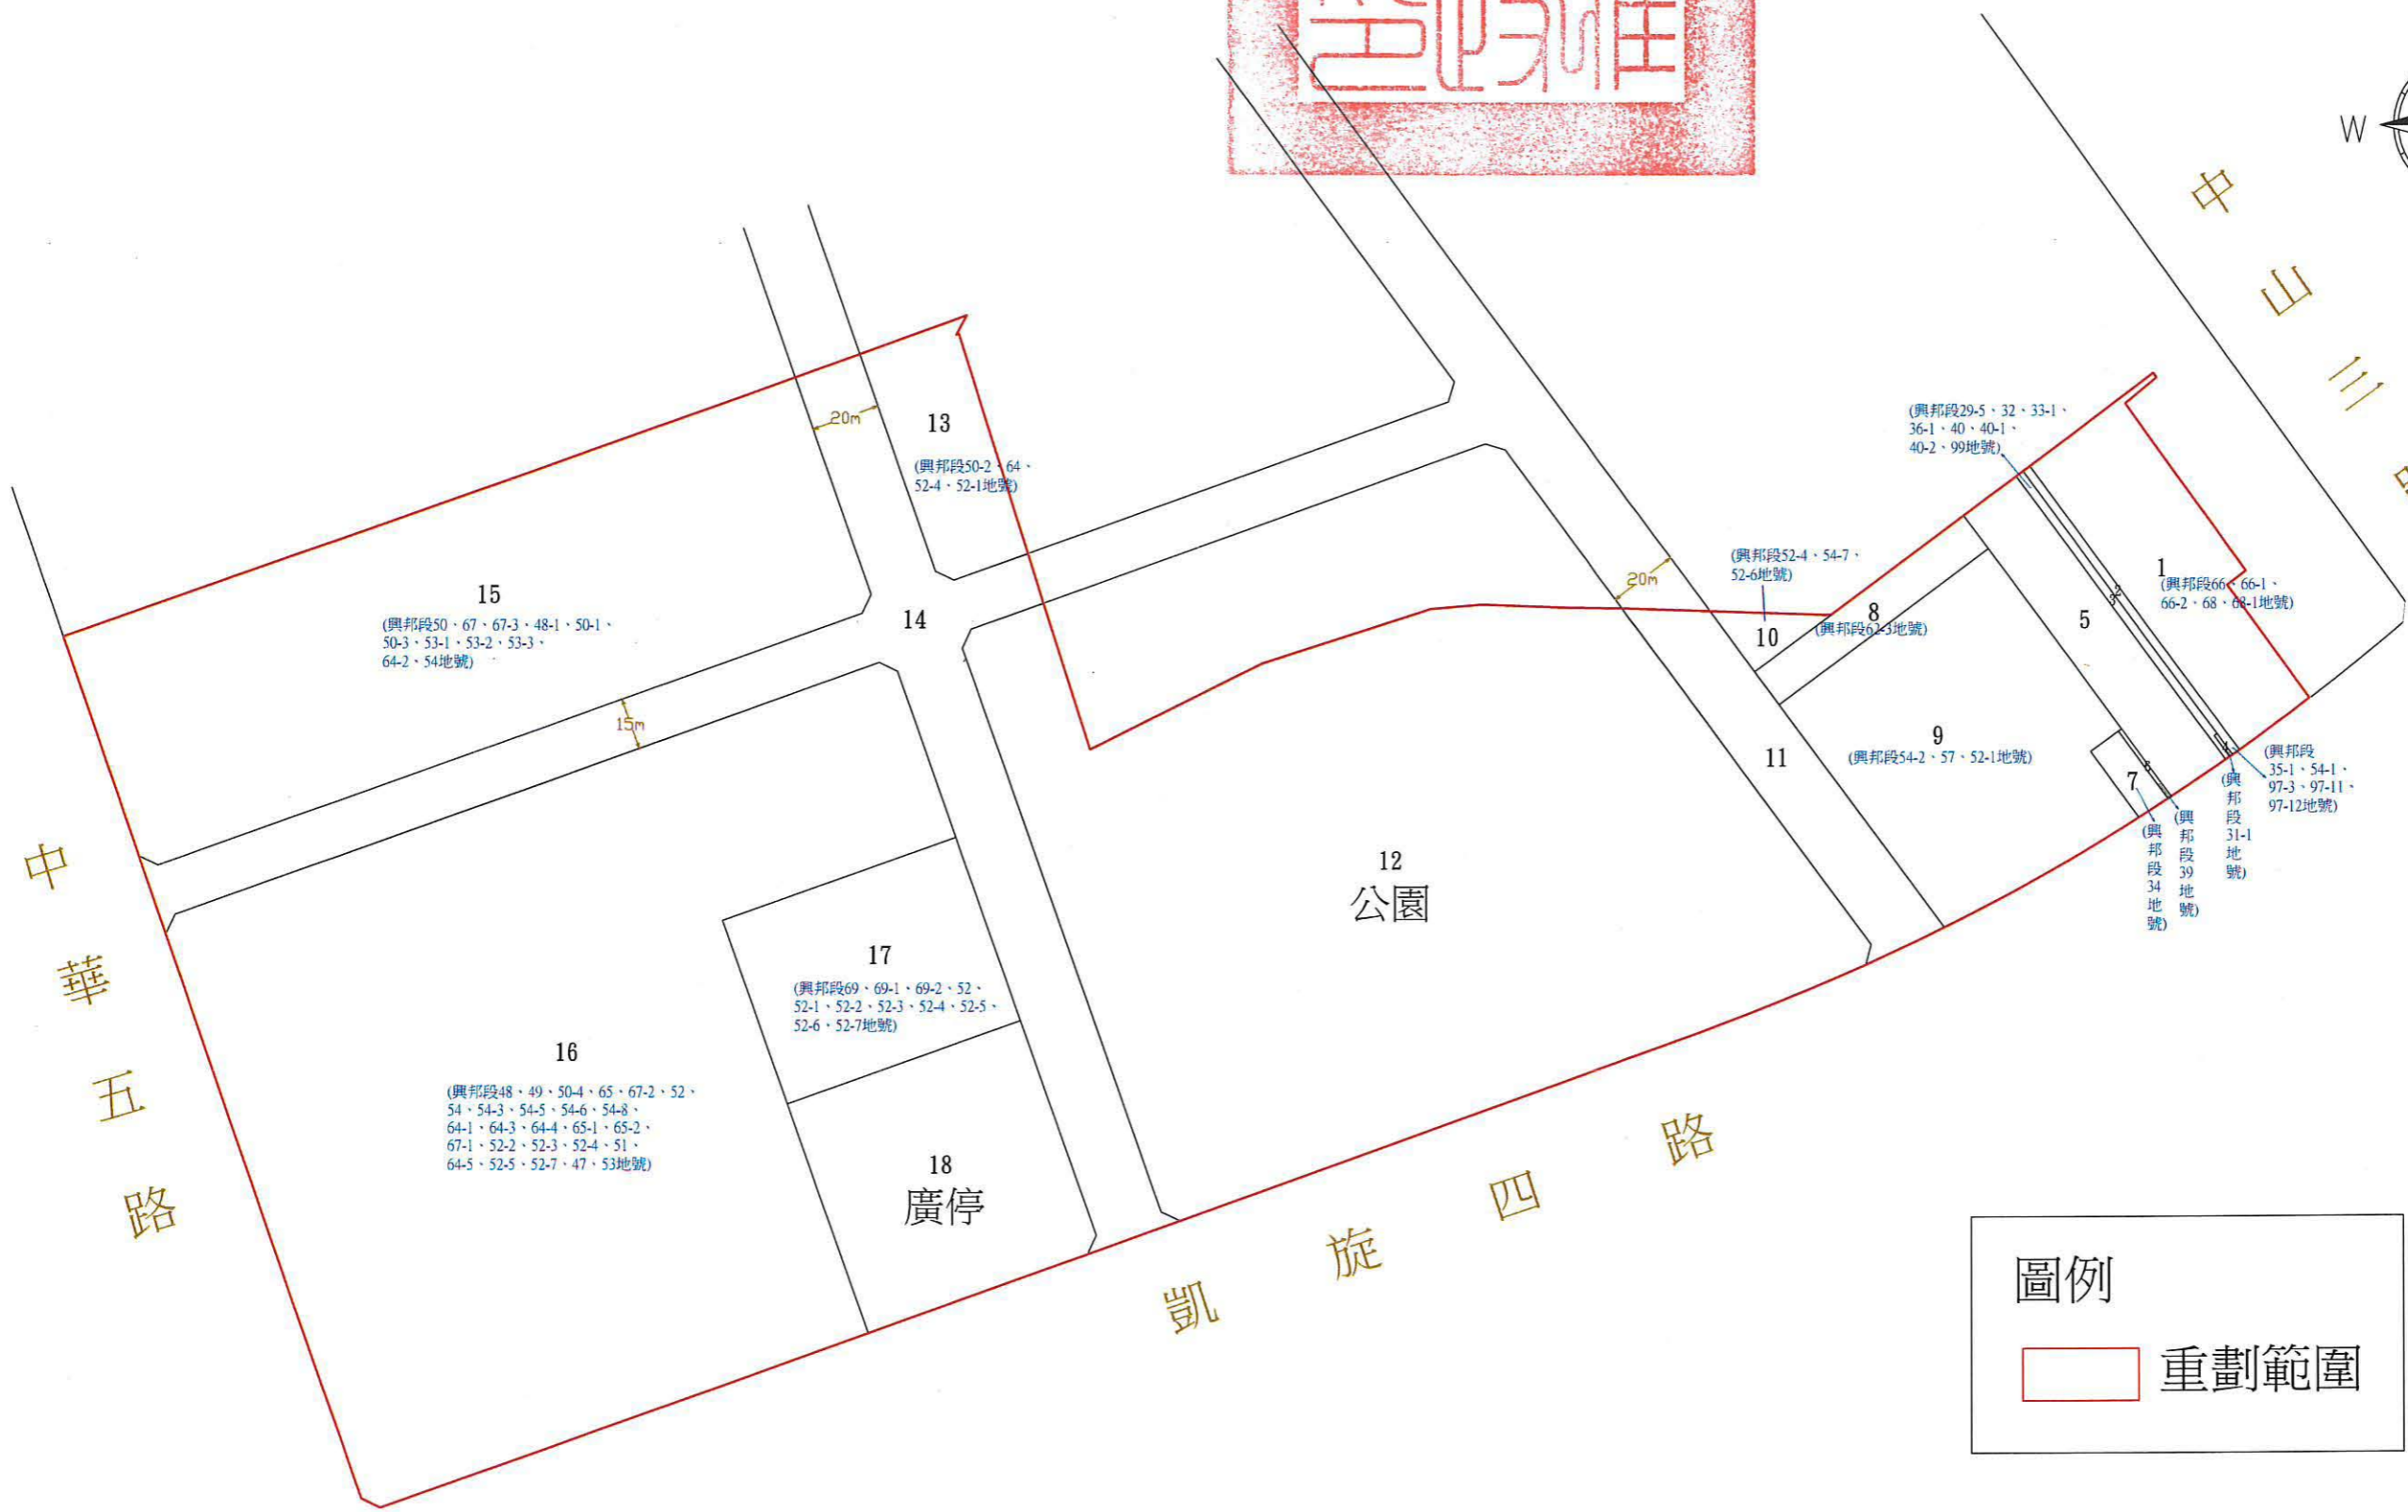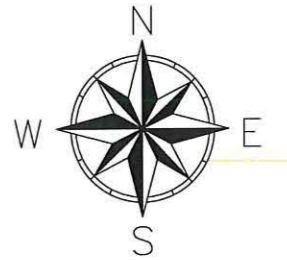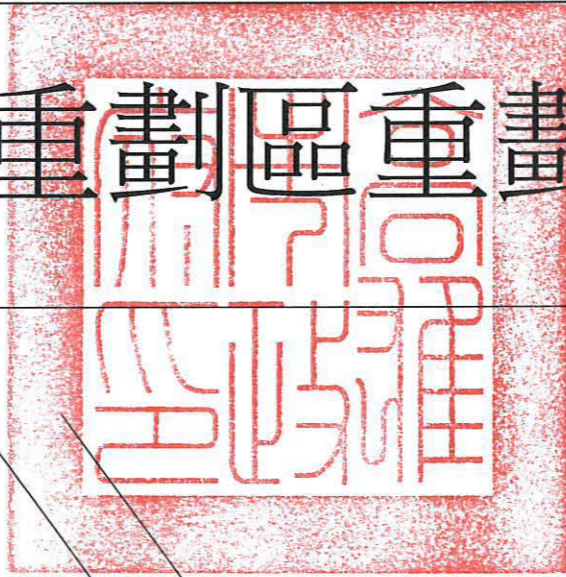

圖例

重劃範圍