


高雄市第81期市地重劃區（大寮眷村開發區）範圍都市計畫地籍套繪圖

北



0 50 100 250M

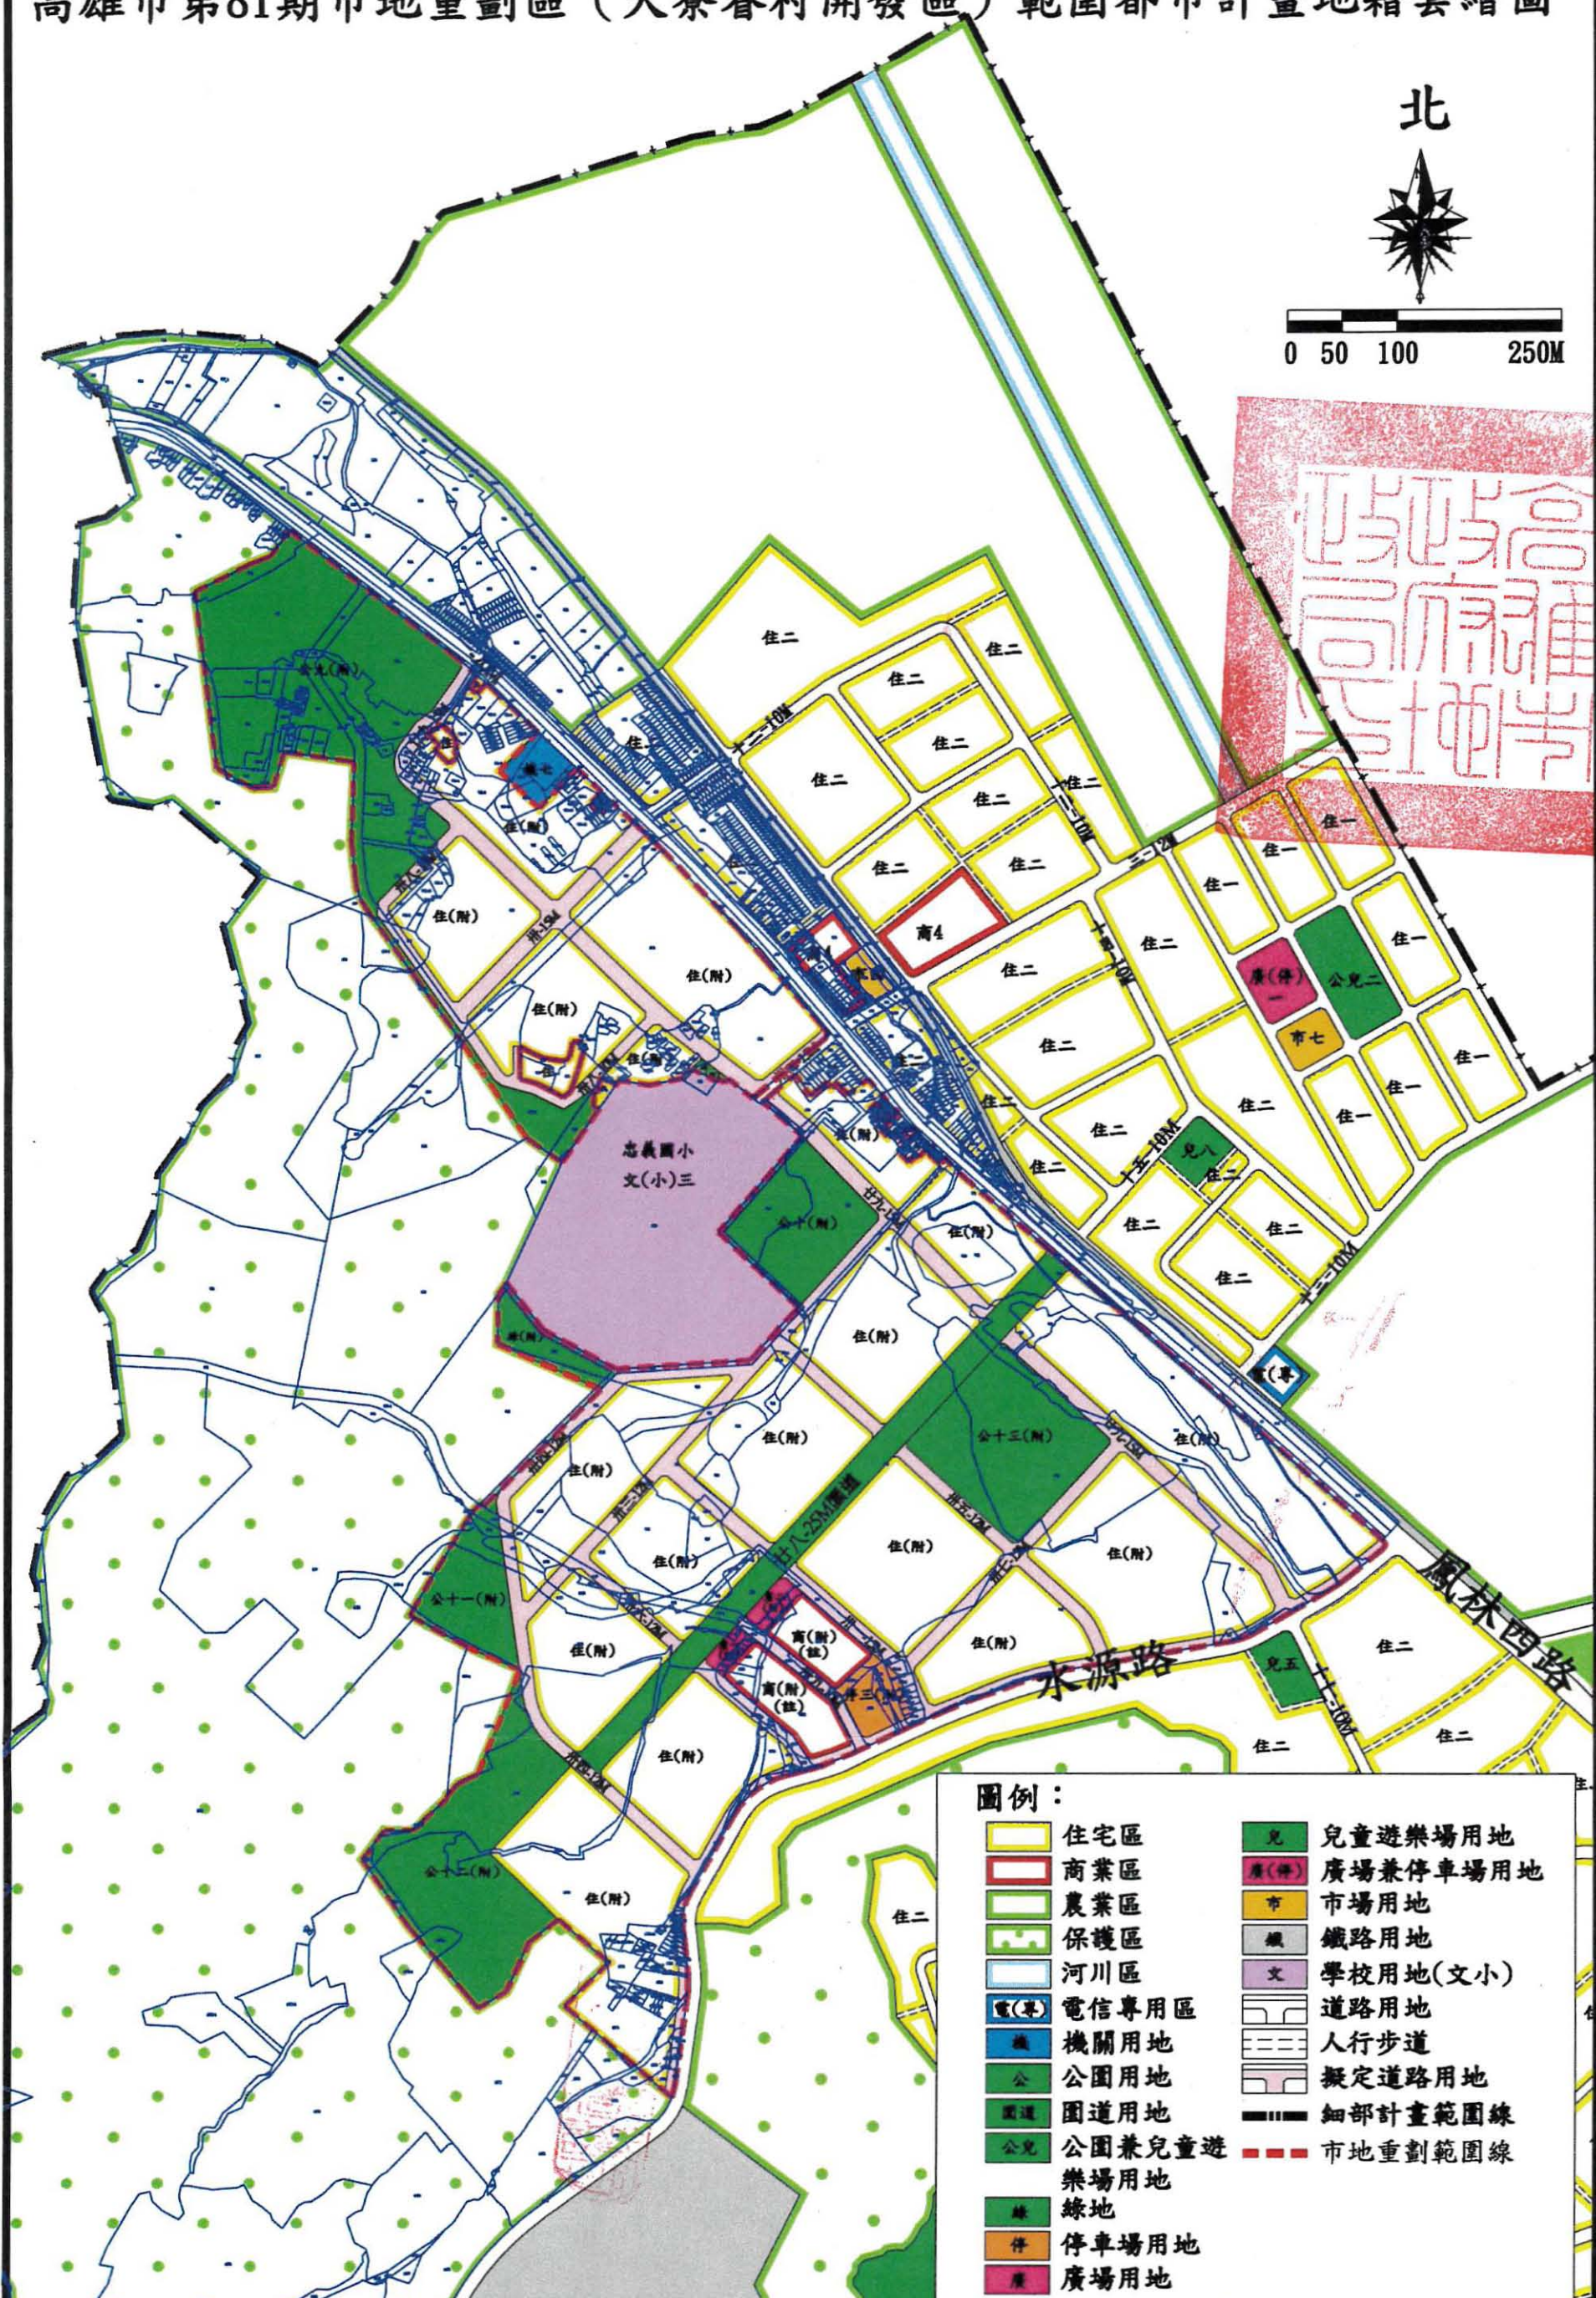

圖例：

- | | | | |
|--|------------|--|----------|
| | 住宅區 | | 兒童遊樂場用地 |
| | 商業區 | | 廣場兼停車場用地 |
| | 農業區 | | 市場用地 |
| | 保護區 | | 鐵路用地 |
| | 河川區 | | 學校用地(文小) |
| | 電信專用區 | | 道路用地 |
| | 機關用地 | | 人行步道 |
| | 公園用地 | | 擬定道路用地 |
| | 園道用地 | | 細部計畫範圍線 |
| | 公園兼兒童遊樂場用地 | | 市地重劃範圍線 |
| | 綠地 | | |
| | 停車場用地 | | |
| | 廣場用地 | | |